


**Legende Bestand:**

- Pflaster
- befestigte Fläche mit Art der Befestigung
- Strassenleuchte
- Sinkkasten
- Poller
- Verkehrszeichen
- Schachdeckel
- Hydrant
- Wasserschieber
- Baum
- Zaun
- Mauer
- Hecke
- Höhe

**Planung:**

- Fahrbahn
- Gehweg
- Sicherheitsstreifen
- Rinne
- Hochbord
- Rundbord
- Tiefbord
- Zufahrt Grundstück
- Bankett / Grünfläche

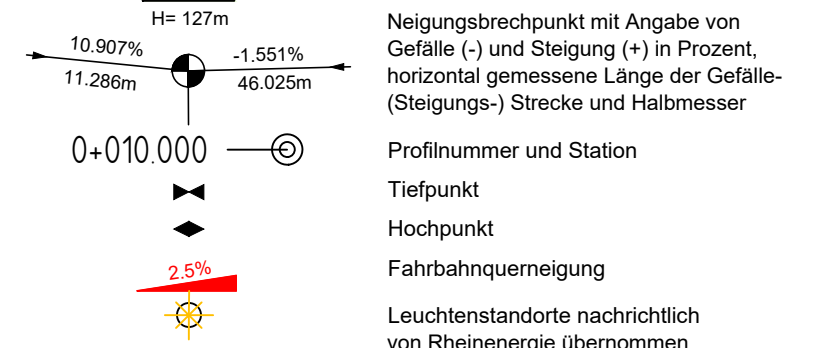

**Hinweis:**

Die Lage der Versorgungsleitungen (Gas, Wasser, Strom, Fernmeldeleitung etc.) ist nachrichtlich eingetragen und vor Baubeginn bei den Versorgungsträgern abzufragen! Leitungskreuzungen sind mit den Versorgungsträgern abzustimmen.

# Entwurfsplanung

<b>Gemeinde Kürten</b>		Auftraggeber:  (Ort, Datum, Unterschrift)
<h2>Nachmaliger Ausbau Jahnstraße</h2>		
<h3>Lageplan Straßenbau Am Zimmerberg</h3>		
Maßstab: 1 : 250	Höhensystem: NHN 2016	Lagebezugs-system: UTM
Planersteller: <div style="display: flex; align-items: center; margin-top: 5px;"> <div> <b>INGENIEURBÜRO OSTERHAMMEL GMBH</b>  <small>Ein Unternehmen der itp Ingenieur GmbH</small> </div> </div>		Redwitzstraße 7 50937 Köln Tel.: 0221 / 292724 - 0 E-Mail: info@itp-gruppe.de Web: www.osterhammel.de
Projekt-Nr.: N_3182	Anlage-Nr.: LP-002	Blatt-Nr.: 01
bearbeitet: Okt. 2021 i.A. Roosen	gezeichnet: Okt. 2021 i.A. Kammerer	gesehen: Okt. 2021 <b>VORABZUG</b>