


ZEICHENERKLÄRUNG

Straßenplanung

-  Lage Systemquerschnitt
-  Asphaltfläche (Fahrbahn bzw. Mischverkehrsfläche)
-  Randanlagen

Sonstiges

-  Vermessung der Topografie
-  vorh. Hecke
-  vorh. Mauer
-  vorh. Beleuchtung / nachrichtl. Darstellung aus ALKIS
-  vorh. Verkehrszeichen
-  vorh. Verteilerschrank
-  vorh. Straßenablauf / nachrichtl. Darstellung aus ALKIS
-  vorh. Schachtdeckel
-  vorh. Wasserschieber, vorh. Hydrant
-  vorh. Zufahrt

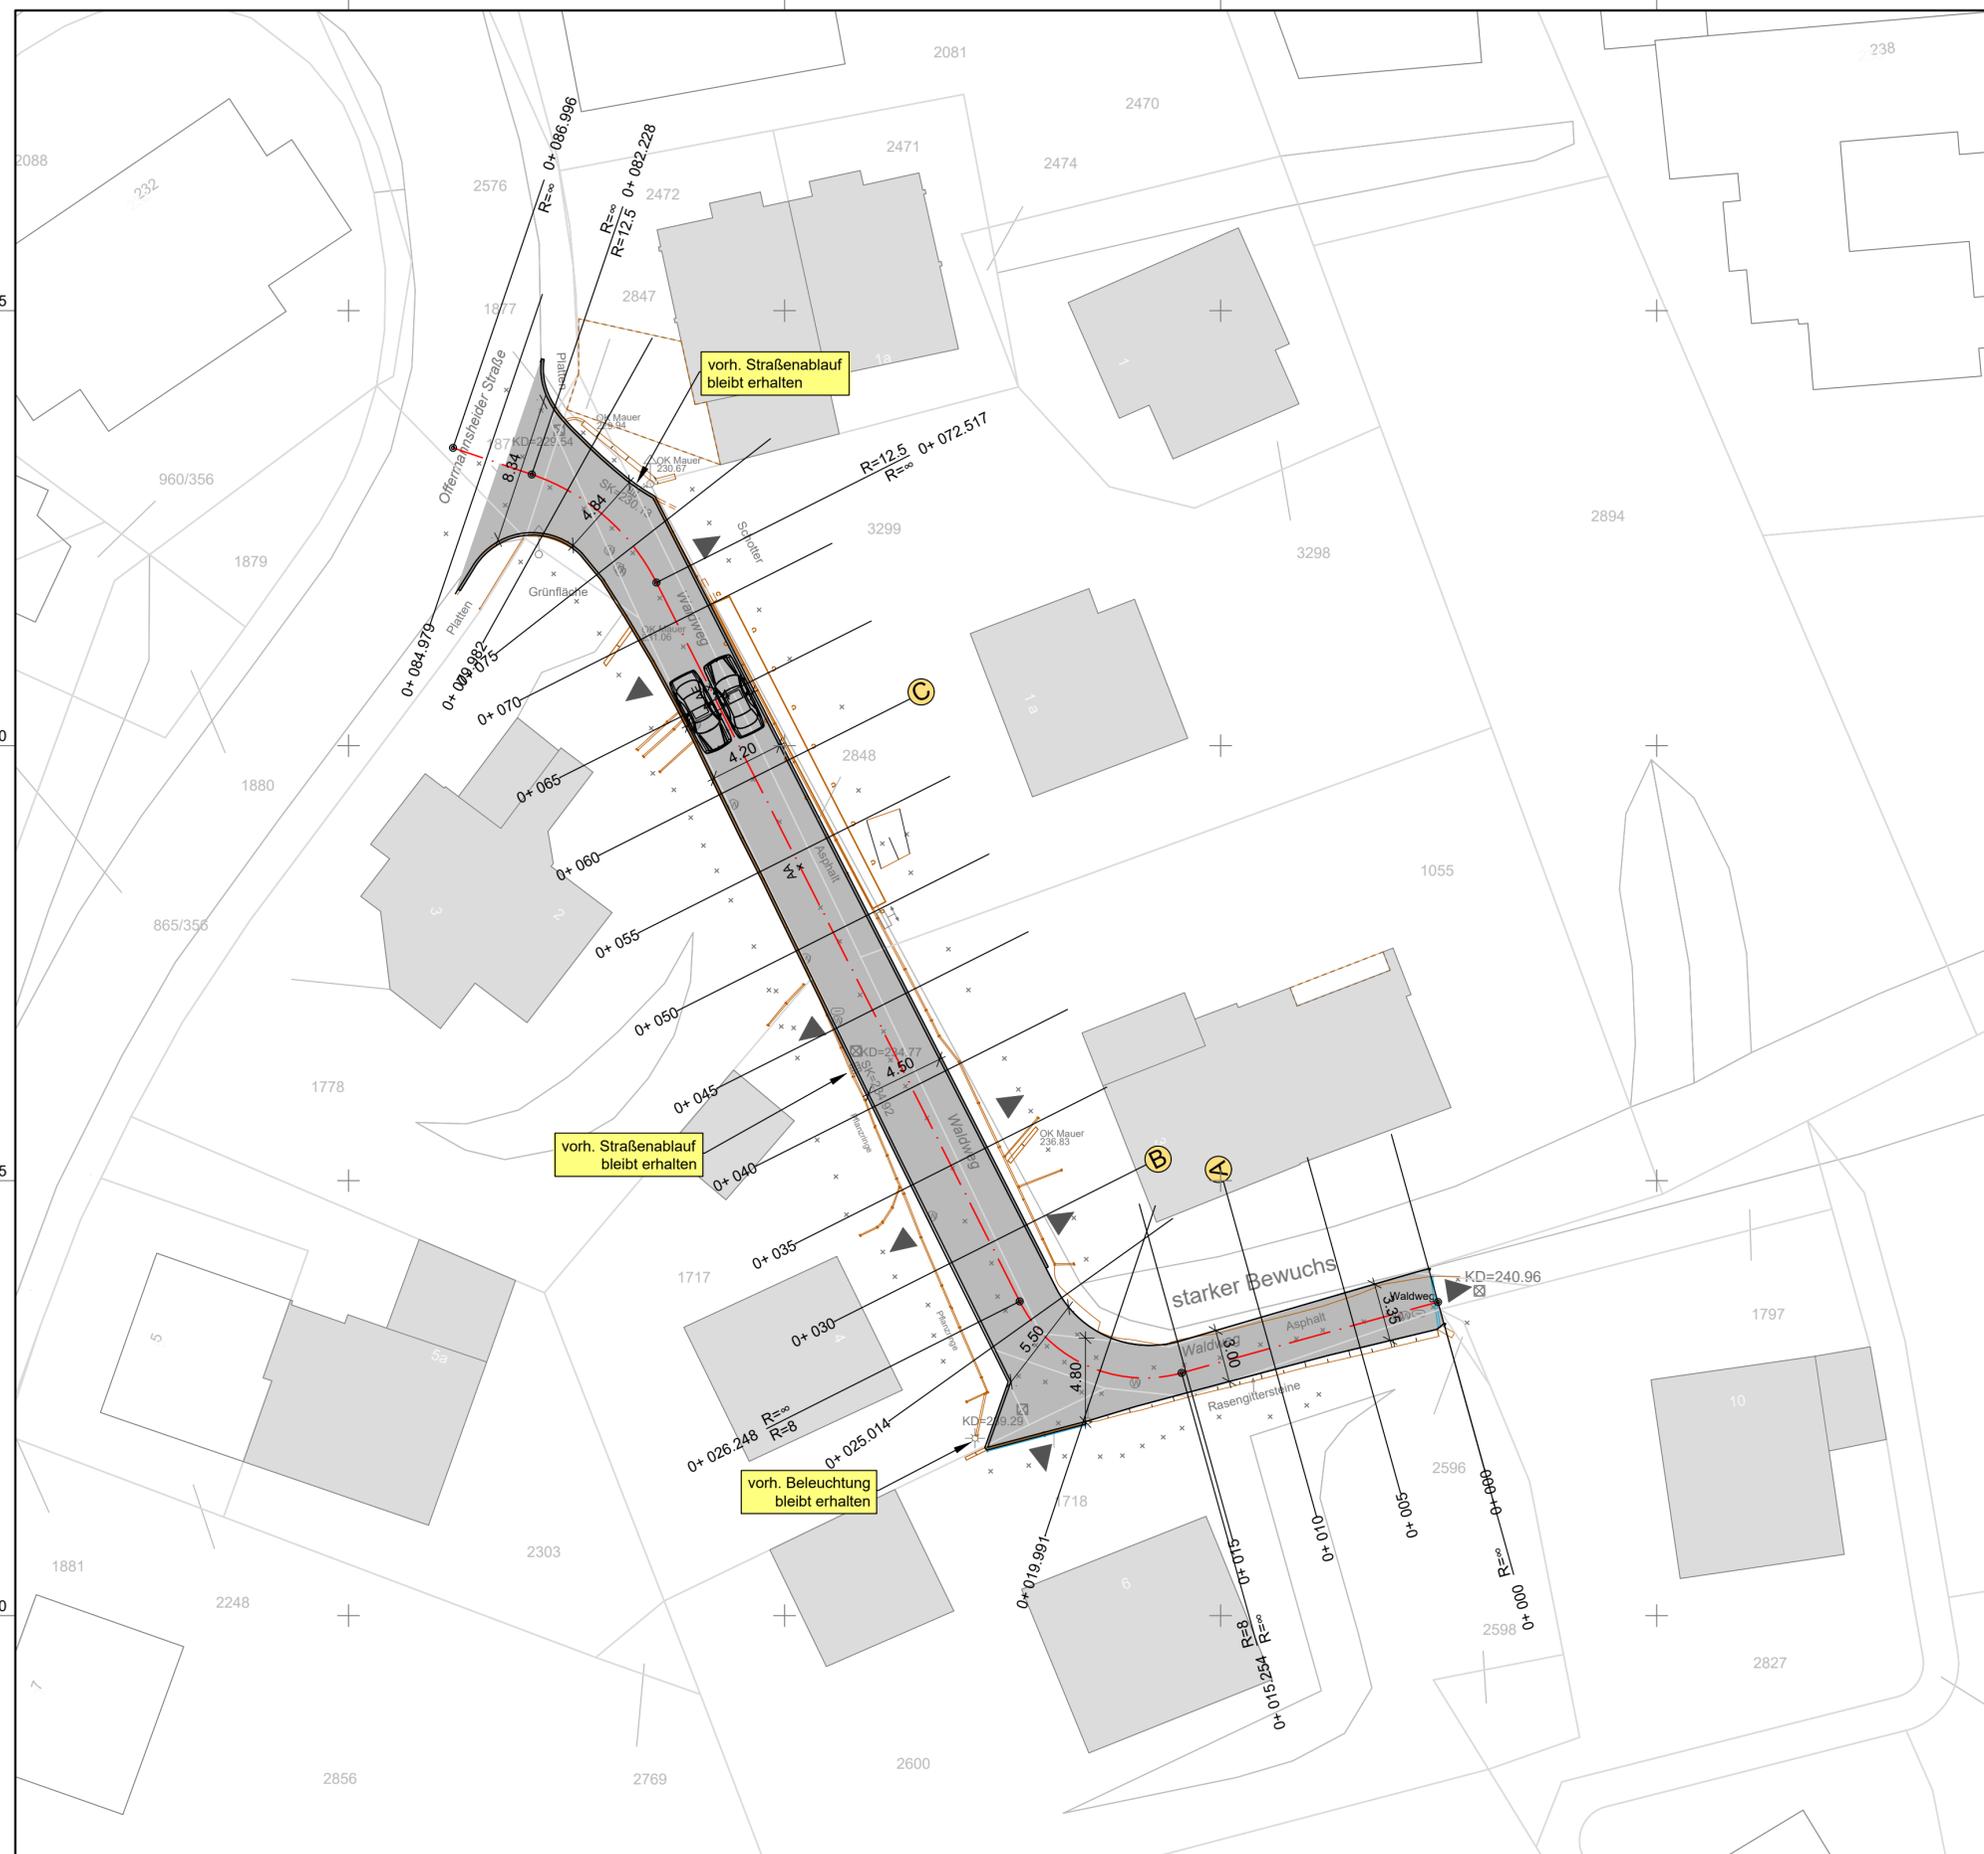

Bauherr/Auftraggeber/Antragsteller:  Gemeinde Kürten Karlheinz-Stockhausen-Platz 1 51515 Kürten		Planverfasser:  HPC AG Niederlassung Reichshof Gewerbestraße 54 51580 Reichshof-Wehrath www.hpc.ag			
Datum: _____ Unterschrift Vorhabensträger		Datum: 24.08.2023 Unterschrift Entwurfsverfasser		Projekt: <h3 style="text-align: center;">Herstellung Waldweg in Kürten</h3>	
Darstellung: <h3 style="text-align: center;">Lageplan Planung Vorplanung</h3>					
Anlage: 3.1	Projektnummer: 2302966	Planstand: 24.08.2023			
Maßstab: 1 : 250	Plangröße [mm]: 700x470	gezeichnet: Unger			
Layout: 3.1_Planung	geprüft: Postel				
Koordinatensystem: ETRS89/UTM Z32				Höhensyst.: NHN	

Pfad: J:\2023\2302966 - Herstellung Waldweg, Kürten\04 Zeichnungen\Verkehrsanlagen\02_Vorentwurf\NS31\00\07.dwg