



Ausbauquerschnitt A-A

M 1:25

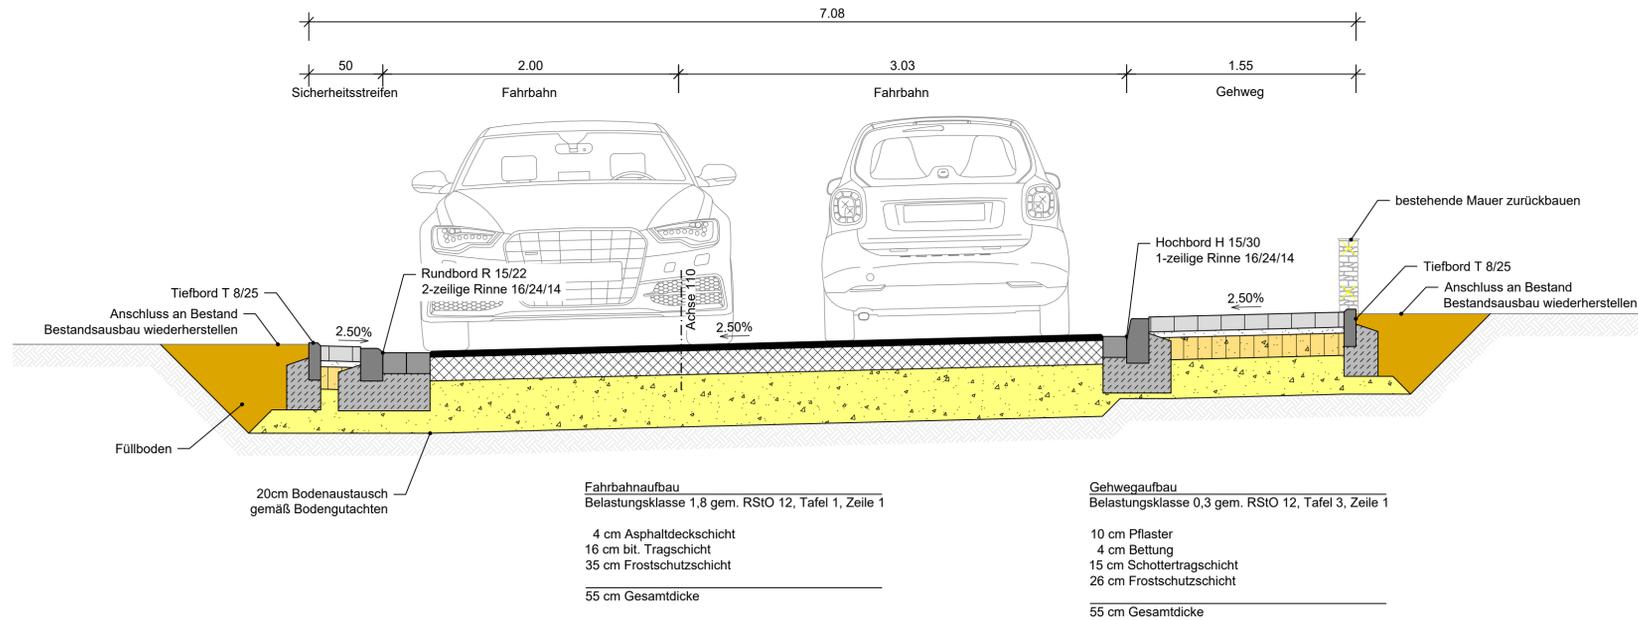


Ausbauquerschnitt B-B

M 1:25

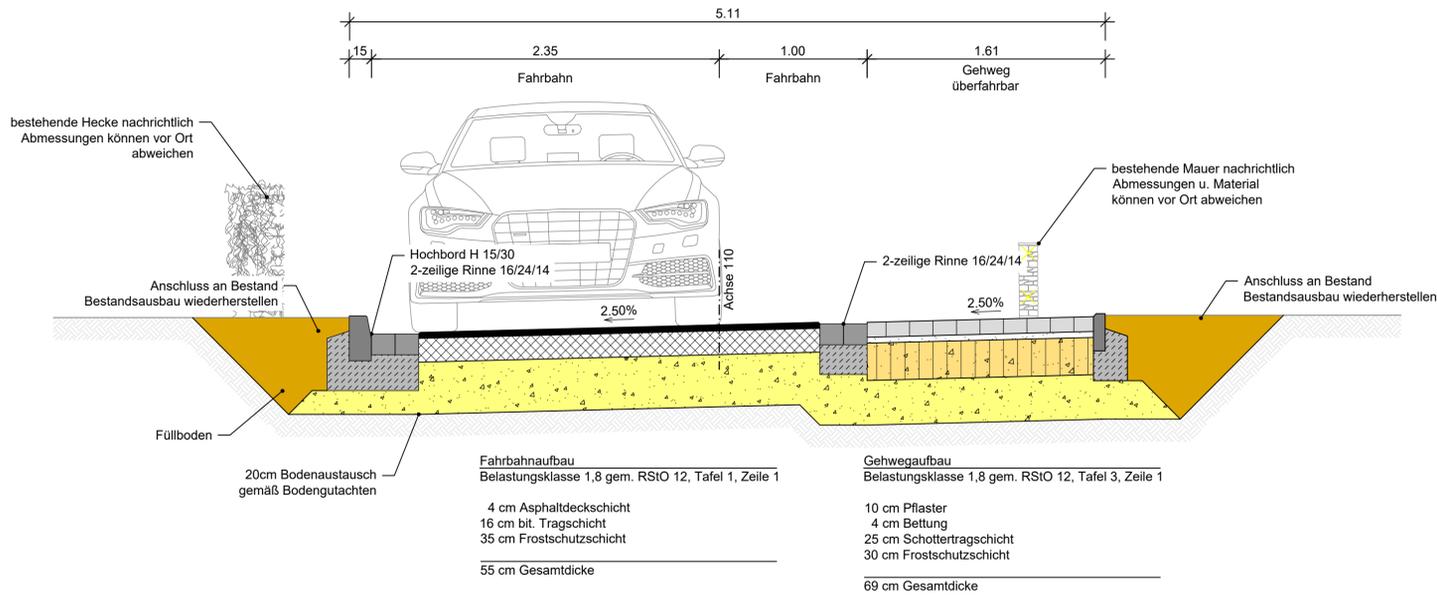

Ausbauquerschnitt C-C

M 1:25

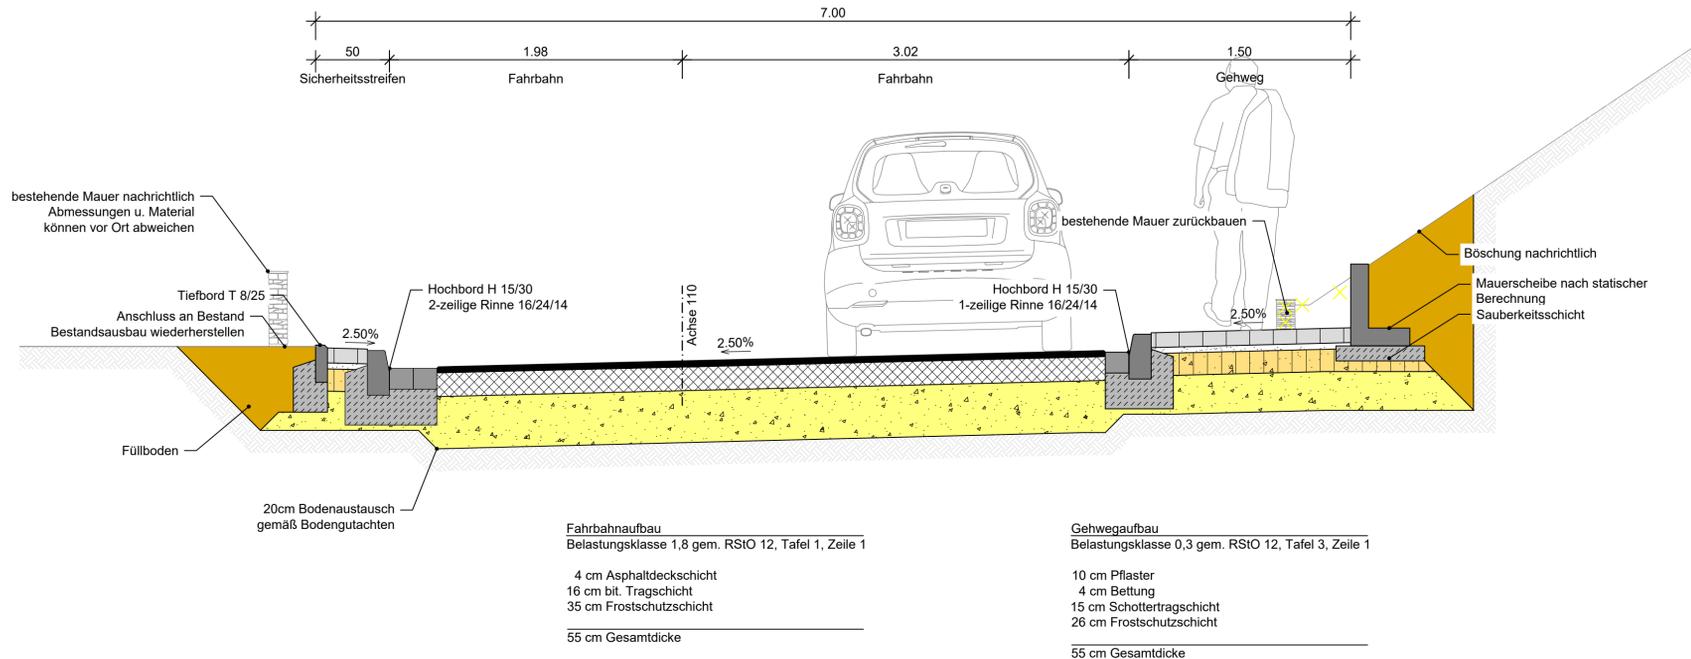

Entwurfsplanung

 Gemeinde Kürten		Auftraggeber:
		(Ort, Datum, Unterschrift)
Maßnahme:		
Nachmaliger Ausbau Jahnstr. / Hubertusstr. / Im Binsfeld		
Darstellung:		
Ausbauquerschnitte Jahnstraße		
Maßstab: 1 : 25	Höhensystem: NHN 2016	Lagebezugssystem: UTM
 INGENIEURBÜRO OSTERHAMMEL GMBH Ein Unternehmen der itp-Gruppe GmbH		Redwitzstraße 7 50937 Köln Tel.: 0221 / 292724 - 0 E-Mail: info@itp-gruppe.de Web: www.osterhammel.de
Projekt-Nr.: N_3182	Anlage-Nr.: AQ-001	Blatt-Nr.: 01
bearbeitet: i.A. Roosen	gezeichnet: i.A. Kammerer	gelesen: i.A. Lledias
Apr. 2021	Apr. 2021	Apr. 2021

08.04.2021
 I:\182\300000_Konstruktion\10000_jean\10200_aps\182_ausbauquerschnitte.dwg
 2012\jlm\m\m