


Regelquerschnitt Zum Wiedenhof

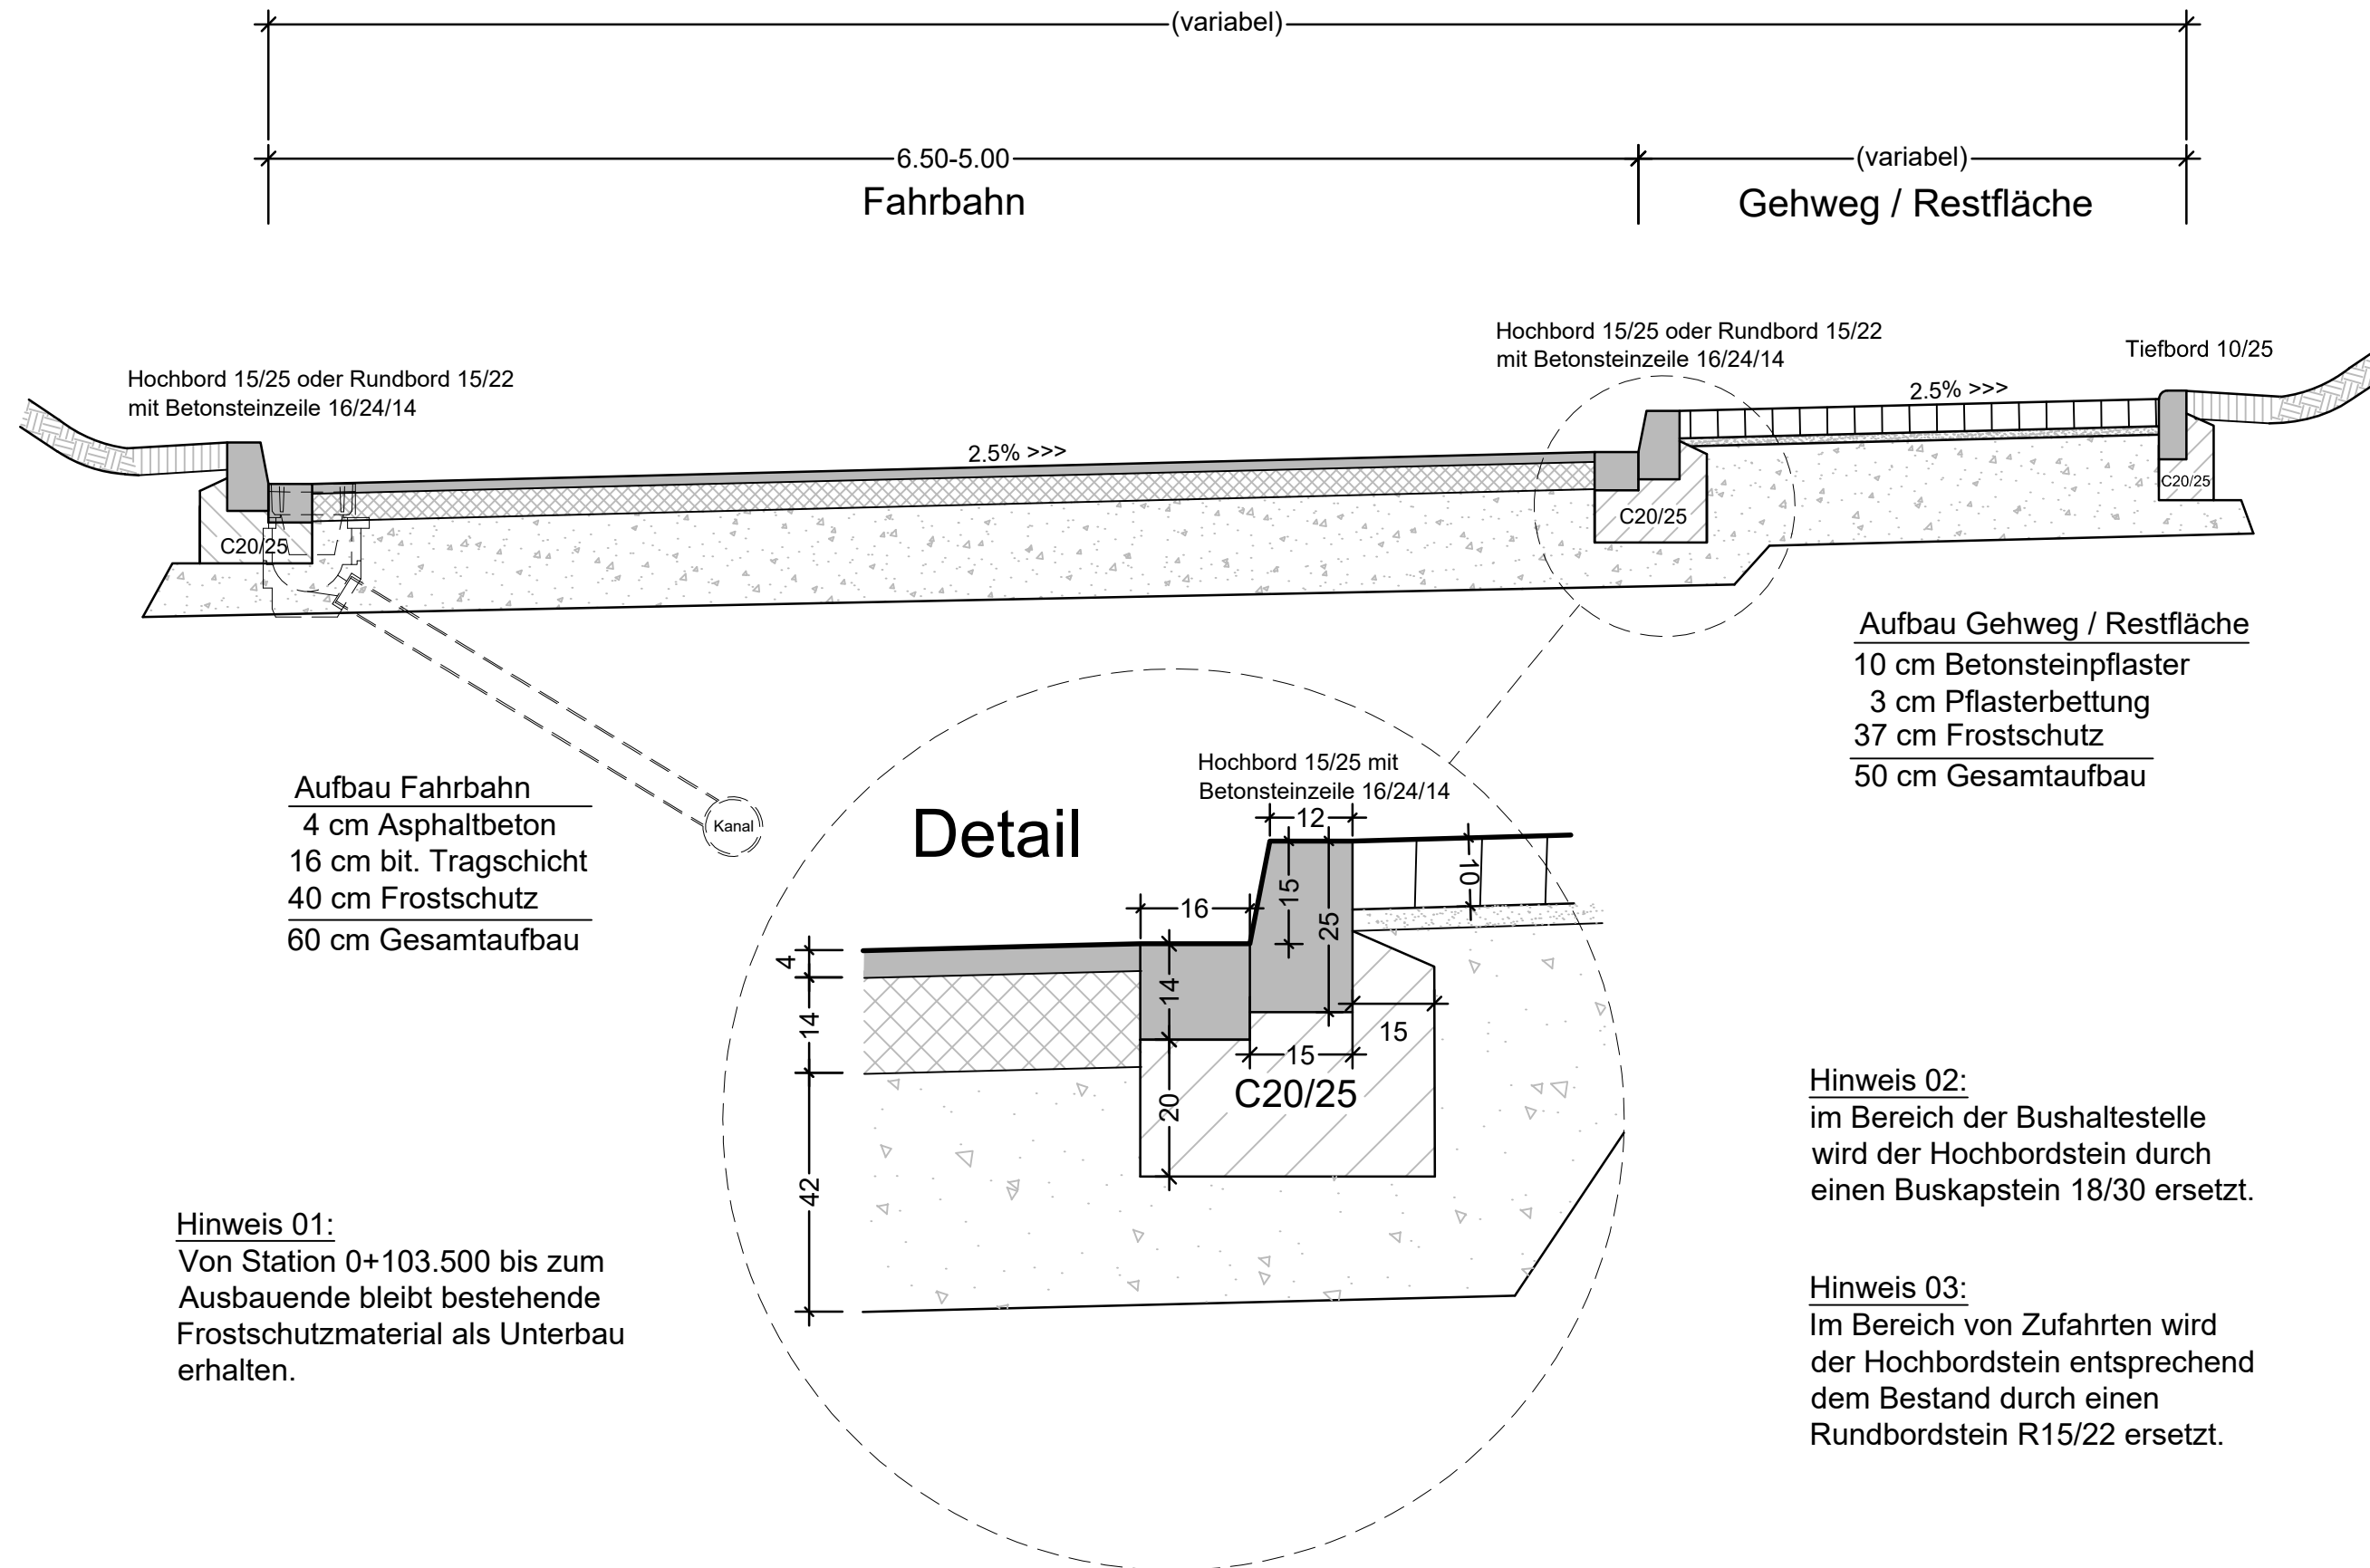

geändert am:	Art der Veränderung:	Name:
30.06.2021	Straßenoberbau	A. Bastron



Straßenbau Zum Wiedenhof Ausführungsplanung Regelquerschnitt

Maßstab:	1:25	Datum	Name
Anlage-Nr.:	5	bearbeitet:	12.03.2018 S. Kaulbach
Blatt-Nr.:	1	gezeichnet:	12.03.2018 A. Bastron
Projekt-Nr.:	2498	geprüft:	
Planer:			Bauherr:

INGENIEURBÜRO OSTERHAMMEL GMBH

Beratung • Planung • Vermessung • Bauleitung

Siedlungswasserwirtschaft • Wasserbau • Kanalsanierung • Vermessung • GIS • Straßenbau
Wasserversorgung • Löschwasserversorgung • Hochwasserschutz • Erschließungsplanung

Dr.-Schild-Straße 5
51588 Nümbrecht

Telefon 02293 9117 - 0
Telefax 02293 9117 - 30

Internet <http://www.osterhammel.de>
E-Mail info@osterhammel.de