Ausbauquerschnitt A-A
M 1:25

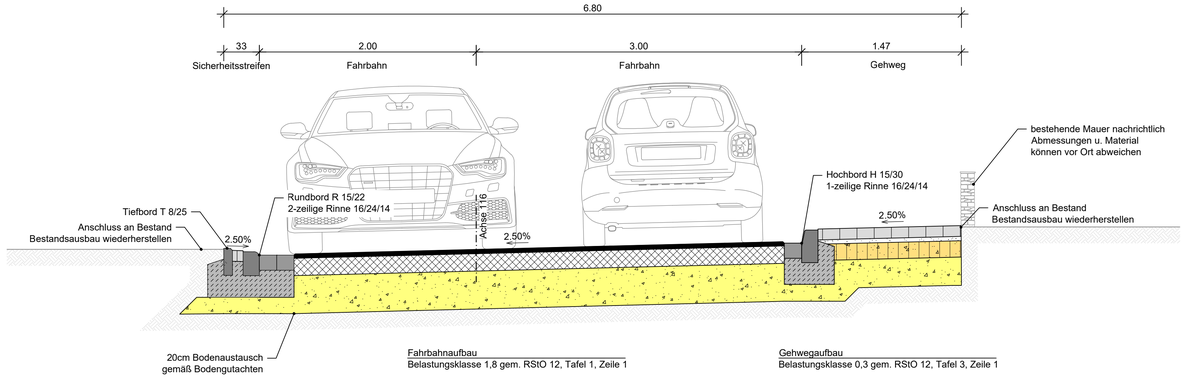

Fahrbahnaufbau
Belastungsklasse 1,8 gem. RStO 12, Tafel 1, Zeile 1

4 cm Asphaltdeckschicht
16 cm bit. Tragschicht
35 cm Frostschutzschicht

55 cm Gesamtdicke

Gehwegaufbau
Belastungsklasse 0,3 gem. RStO 12, Tafel 3, Zeile 1

10 cm Pflaster
4 cm Bettung
15 cm Schottertragschicht
26 cm Frostschutzschicht

55 cm Gesamtdicke

Ausbauquerschnitt B-B
M 1:25

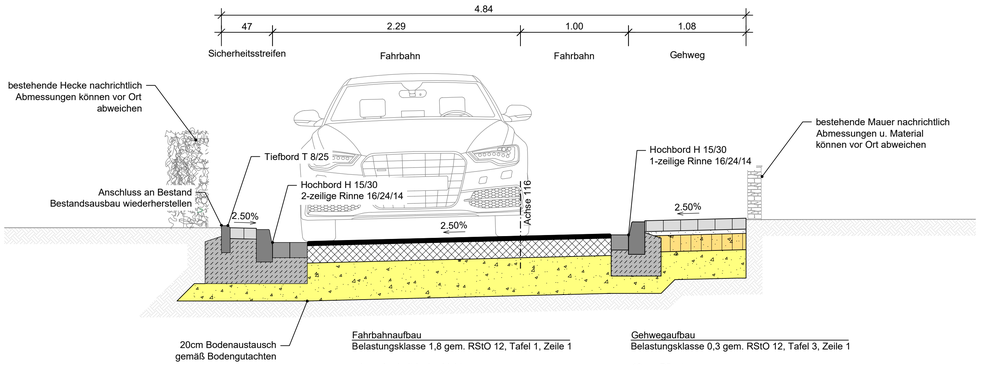

Fahrbahnaufbau
Belastungsklasse 1,8 gem. RStO 12, Tafel 1, Zeile 1

4 cm Asphaltdeckschicht
16 cm bit. Tragschicht
35 cm Frostschutzschicht

55 cm Gesamtdicke

Gehwegaufbau
Belastungsklasse 0,3 gem. RStO 12, Tafel 3, Zeile 1

10 cm Pflaster
4 cm Bettung
15 cm Schottertragschicht
26 cm Frostschutzschicht

55 cm Gesamtdicke

Ausbauquerschnitt C-C
M 1:25

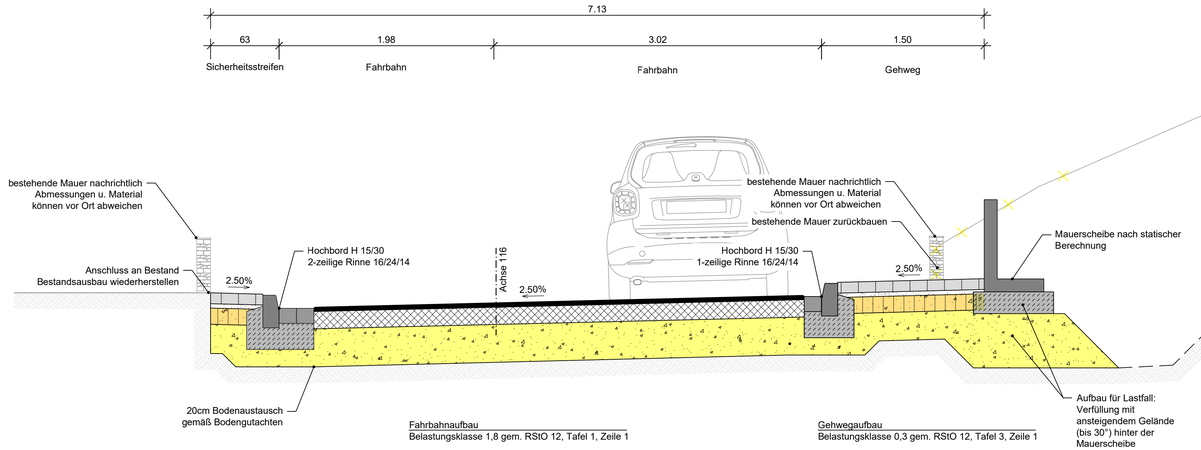

Fahrbahnaufbau
Belastungsklasse 1,8 gem. RStO 12, Tafel 1, Zeile 1

4 cm Asphaltdeckschicht
16 cm bit. Tragschicht
35 cm Frostschutzschicht

55 cm Gesamtdicke

Gehwegaufbau
Belastungsklasse 0,3 gem. RStO 12, Tafel 3, Zeile 1

10 cm Pflaster
4 cm Bettung
15 cm Schottertragschicht
26 cm Frostschutzschicht

55 cm Gesamtdicke

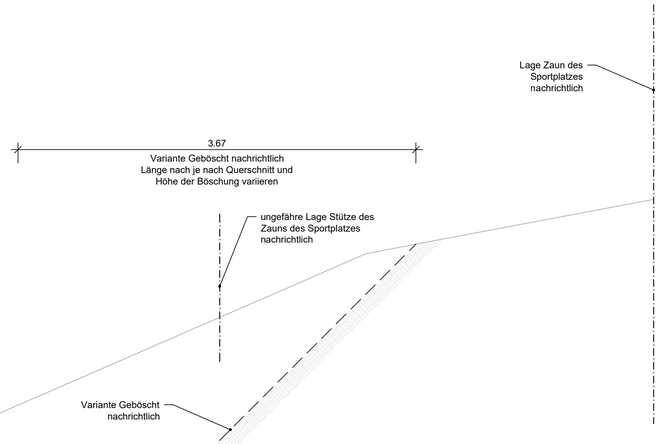

Entwurfsplanung

Kürten Die Sauerkamp Gemeinde — **Gemeinde Kürten**		Auftraggeber: (Ort, Datum, Unterschrift)
Maßnahme: **Nachmaliger Ausbau Jahnstraße**		
Darstellung: **Ausbauquerschnitte** Jahnstraße		
Maßstab: 1 : 25	Höhensystem: NHN 2016	Lagebezugs-system: UTM
Planersteller: INGENIEURBÜRO OSTERHAMMEL GMBH Ein Unternehmen der itp Ingenieur GmbH		Redwitzstraße 7 50937 Köln Tel.: 0221 / 292724 - 0 E-Mail: info@itp-gruppe.de Web: www.osterhammel.de
Projekt-Nr.: N_3182	Anlage-Nr.: AQ-001	Blatt-Nr.: 01
bearbeitet: Okt. 2021 i.A. Roosen	gezeichnet: Okt. 2021 i.A. Kammerer	gesehen: Okt. 2021 **VORABZUG**

15.10.2021
t:\n_3182\300000_konstruktion\310000_hoal\310200_epln3182_ausbauquerschnitte.dwg
001-Jahnstraße