


Ausbauquerschnitt A-A

M 1:25

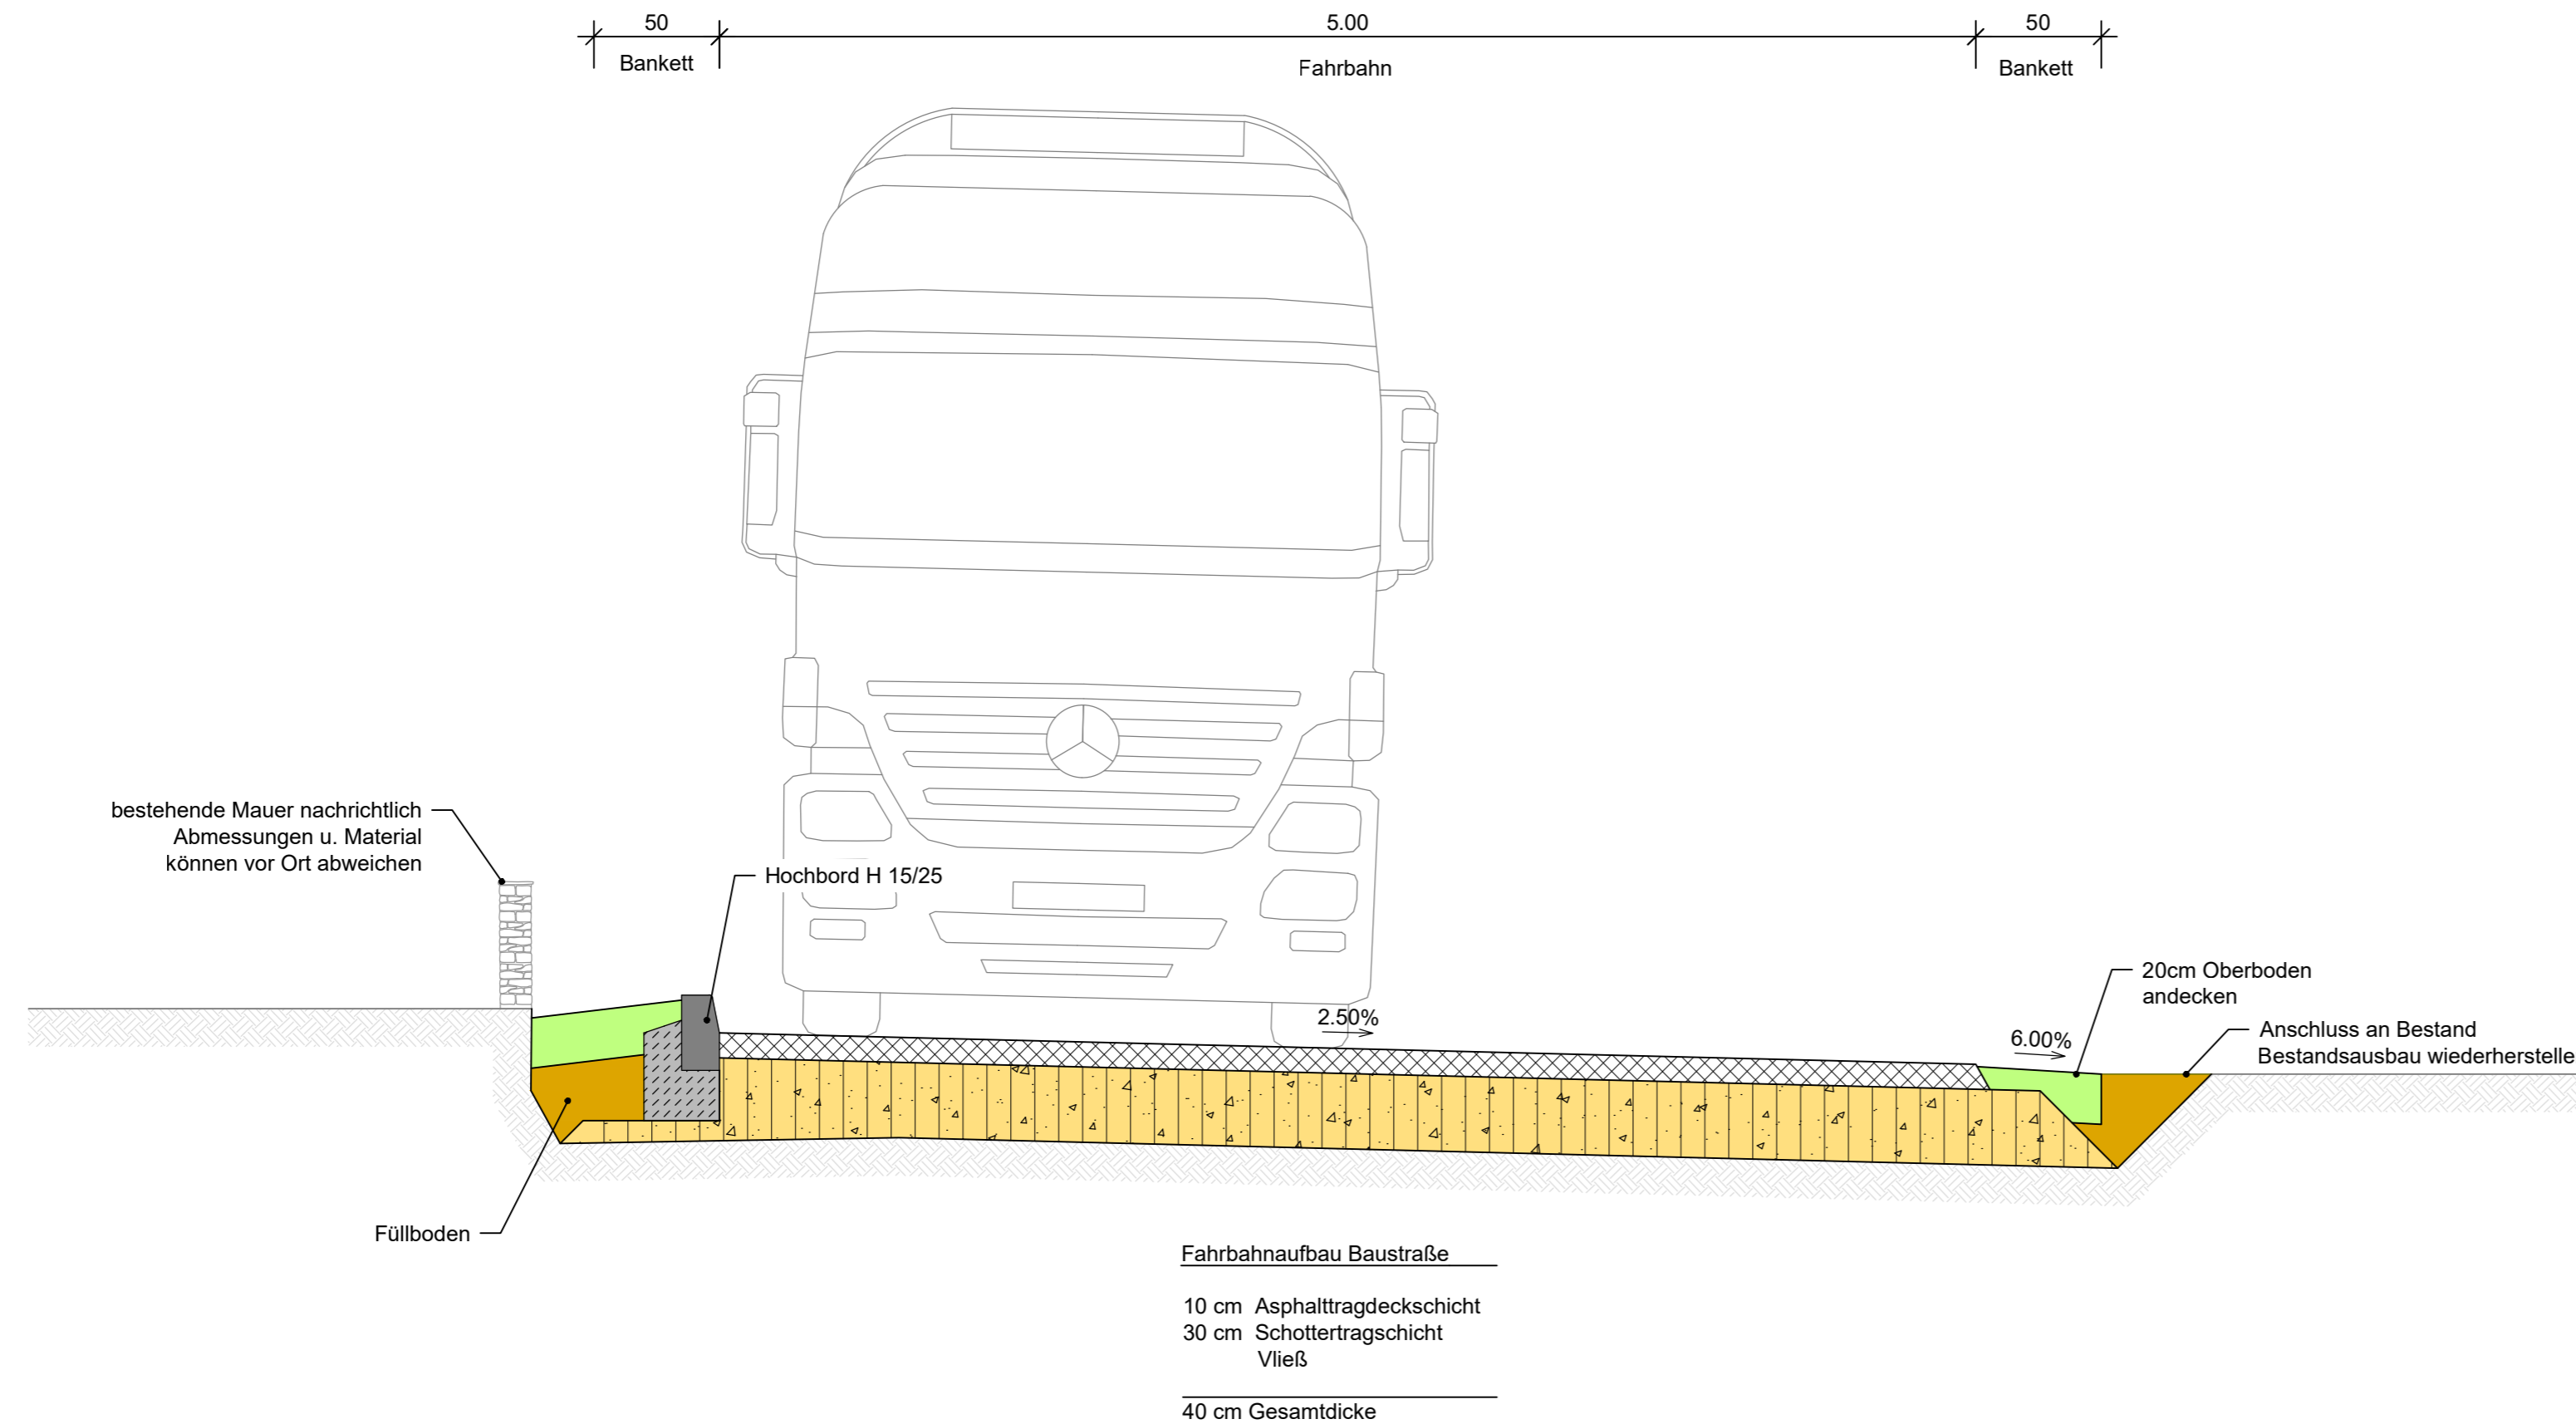

Fahrbahnaufbau Baustraße
 10 cm Asphalttragdeckschicht
 30 cm Schottertragschicht
 Vlies
 40 cm Gesamtdicke

Entwurfsplanung



Gemeinde Kürten

Auftraggeber:

(Ort, Datum, Unterschrift)

Maßnahme:
Nachmaliger Ausbau Jahnstraße

Darstellung:
Ausbauquerschnitte Am Zimmerberg

Maßstab: 1 : 25 Höhensystem: NHN 2016 Lagebezugs-system: UTM

Planersteller:

INGENIEURBÜRO OSTERHAMMEL GMBH
 Ein Unternehmen der itp Ingenieur GmbH
 Redwitzstraße 7
 50937 Köln
 Tel.: 0221 / 292724 - 0
 E-Mail: info@itp-gruppe.de
 Web: www.osterhammel.de

Projekt-Nr.: N_3182 Anlage-Nr.: AQ-002 Blatt-Nr.: 01

bearbeitet: i.A. Roosen gezeichnet: i.A. Kammerer gesehen: **VORABZUG**
 Okt. 2021 Okt. 2021 Okt. 2021