



## Regelquerschnitt 02 Weidener Straße

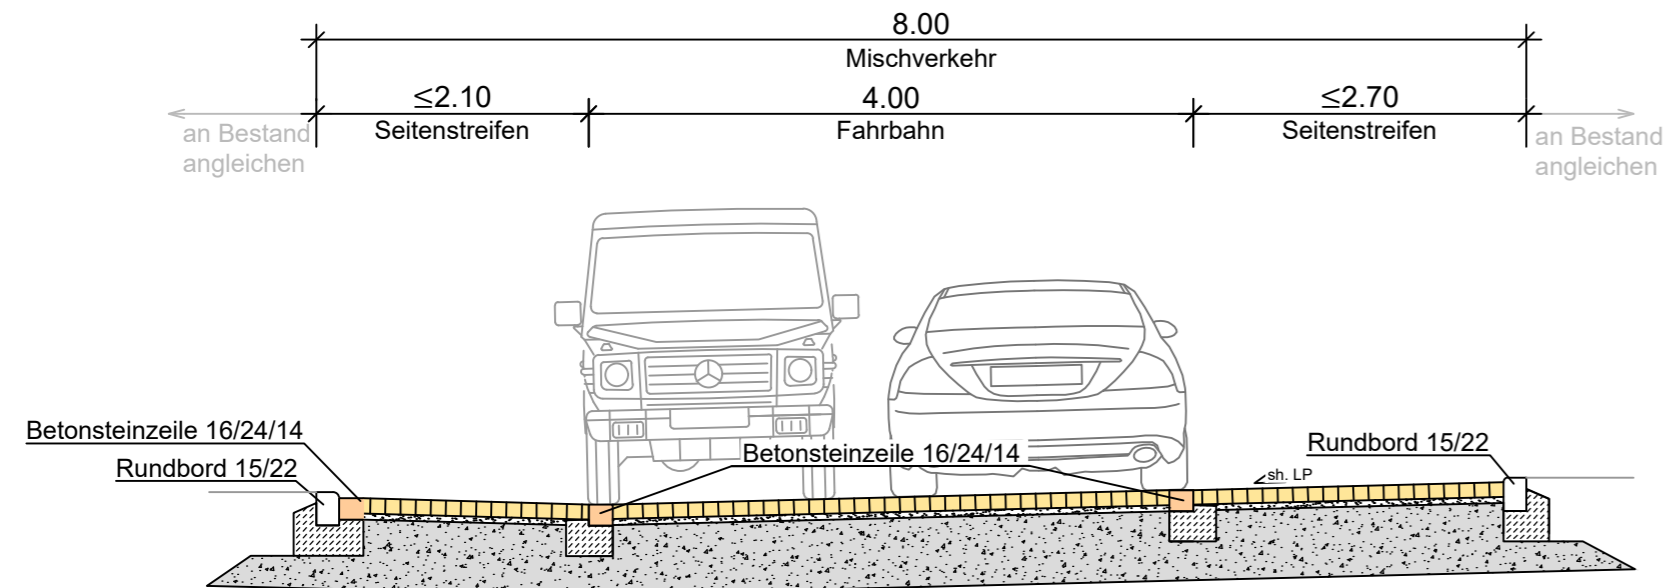

Aufbau Pflasterfläche  
 10 cm Betonsteinpflaster  
 4 cm Pflasterbettung  
 46 cm Frostschuttschicht  
 60 cm Gesamtaufbau (Bk. 1,8)

## Detail Draufsicht Weidener Straße

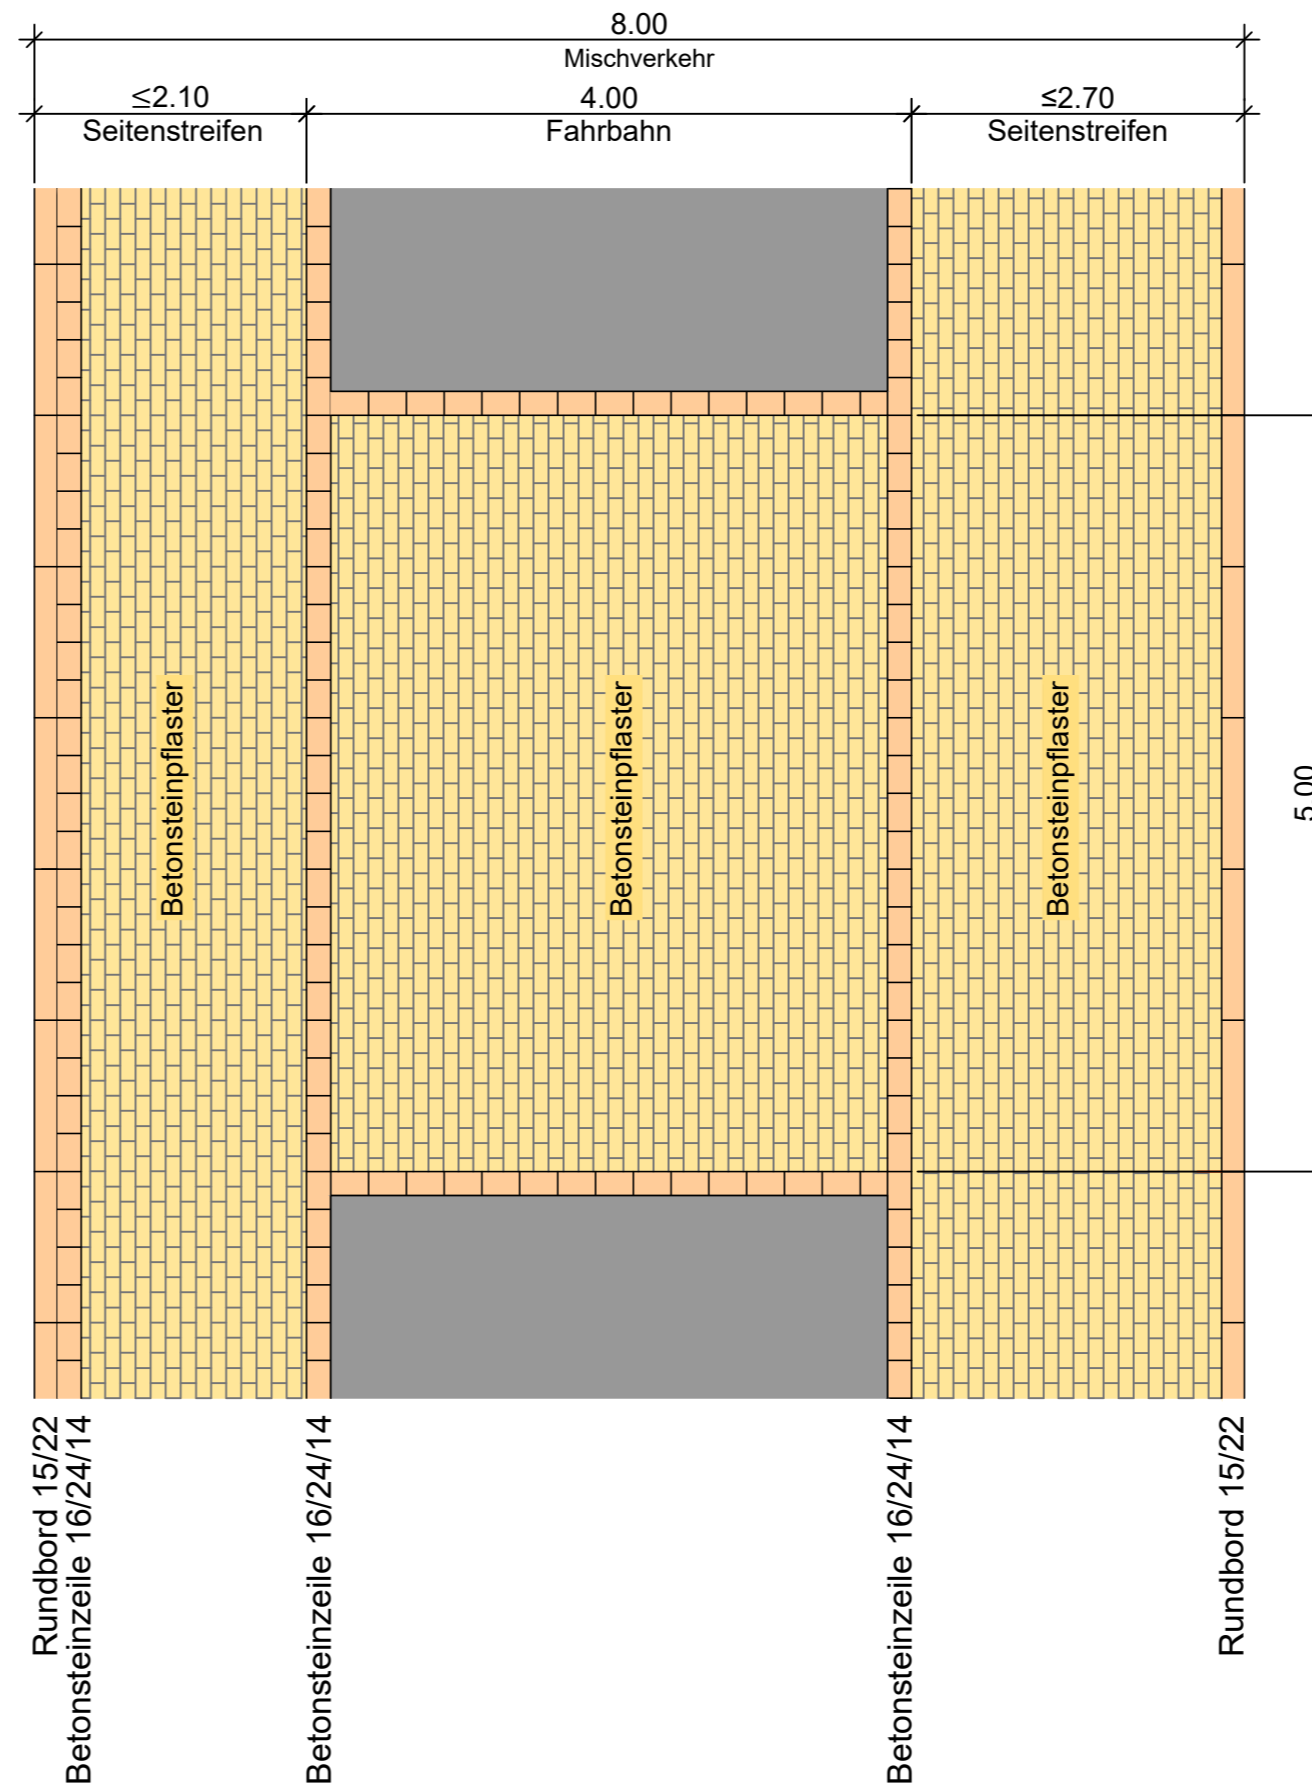

## AUSFÜHRUNGSPLANUNG

 <b>Gemeinde Kürten</b> Bauen und Technische Dienste - Straßenbau Karlheinz - Stockhausen - Platz 1 51515 Kürten		Auftraggeber:  (Ort, Datum, Unterschrift)
Maßnahme: <h3>Straßenbau Weidener Straße</h3>		
Darstellung: <h3>Regelquerschnitt</h3> Straßenbau		
Maßstab: 1 : 50	Höhensystem: DHHN2016	Lagebezugssystem: ETRS89/UTM32
Planersteller:  <b>INGENIEURBÜRO OSTERHAMMEL GMBH</b> Ein Unternehmen der itp Ingenieur GmbH		Nümbrecht Straße 5 51588 Nümbrecht Tel.: 02293 / 9117 - 0 E-Mail: info@itp-gruppe.de Web: www.osterhammel.de
Projekt-Nr.: N_3247	Anlage-Nr.: 04	Blatt-Nr.: 02
bearbeitet: Nov. 2021 Kittel	gezeichnet: Nov. 2021 Barndt	gesehen: Nov. 2021 i.V.