
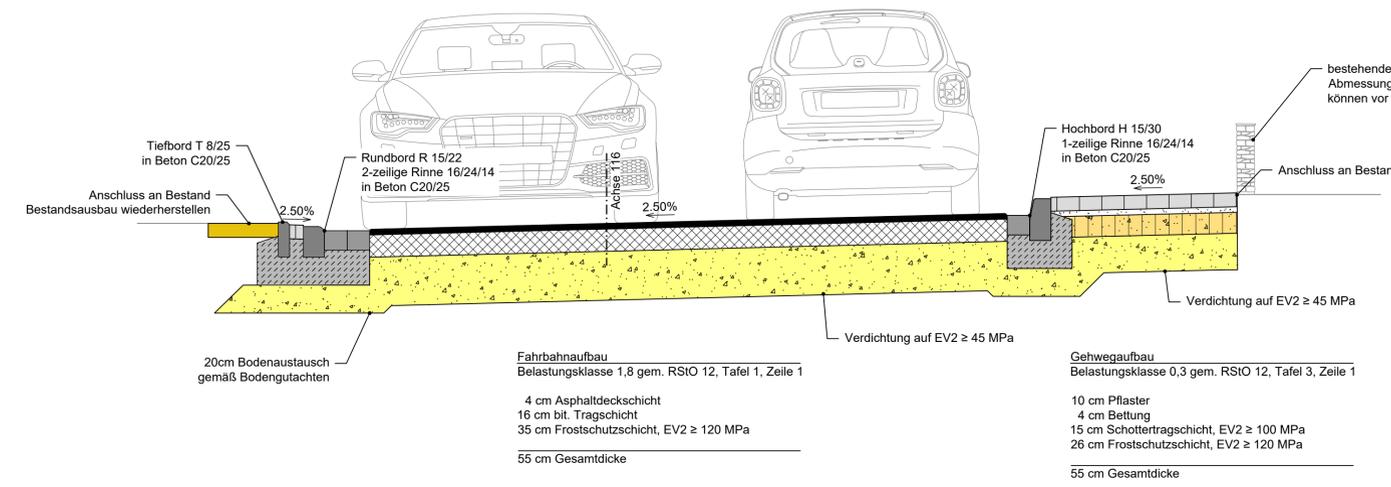




### Ausbauquerschnitt A-A

M 1:25

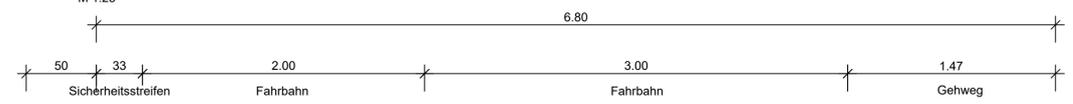

### Ausbauquerschnitt B-B



M 1:25

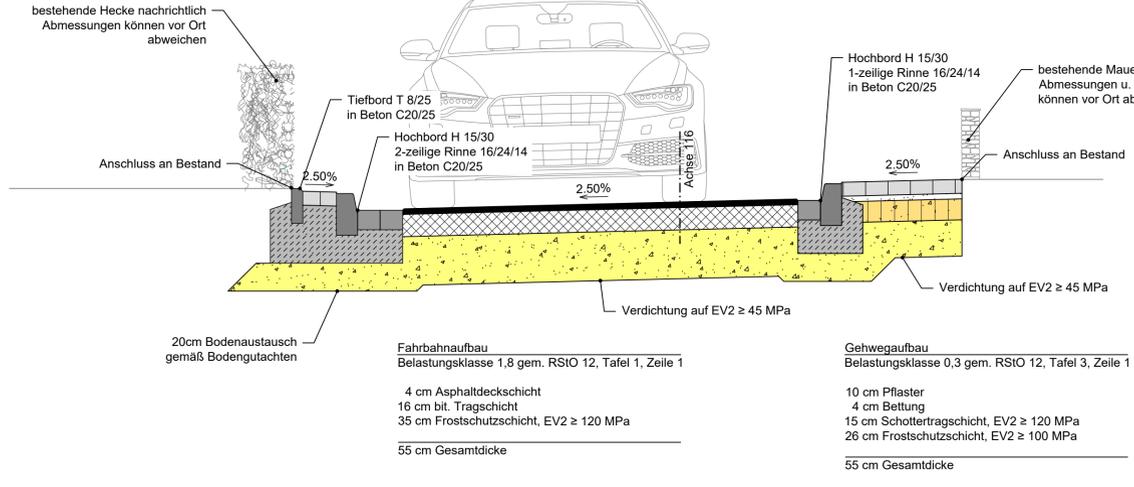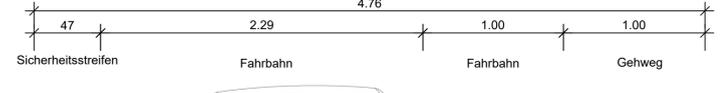

2.39  
Bauzustand nachrichtlich  
Länge variiert je nach Querschnitt  
und Höhe der Böschung

### Ausbauquerschnitt C-C

M 1:25

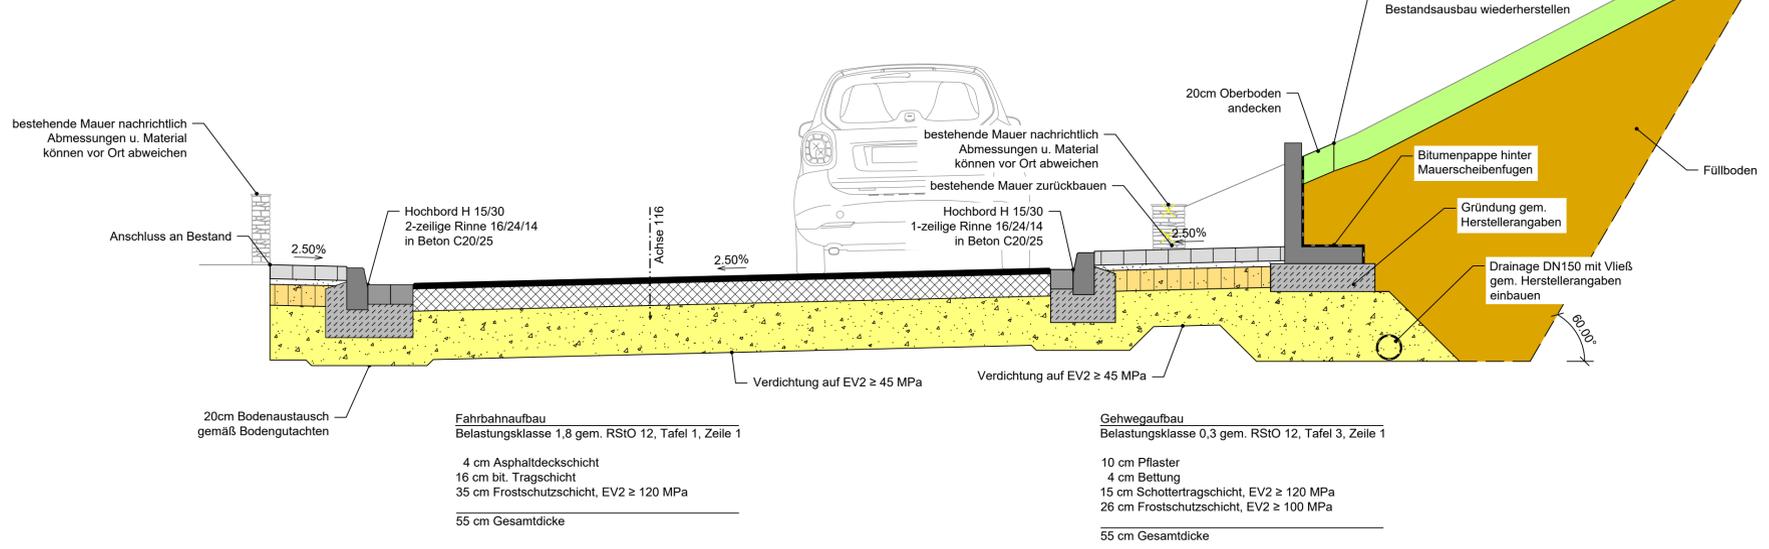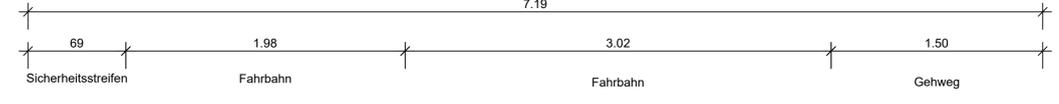

## Ausführungsplanung

<b>Gemeinde Kürten</b>	Auftraggeber:  (Ort, Datum, Unterschrift)	
<b>Nachmaliger Ausbau Jahnstraße</b>		
<b>Ausbauquerschnitte Jahnstraße</b>		
Maßstab: 1 : 25	Höhensystem: NHN 2016	Lagebezugssystem: UTM
<b>INGENIEURBÜRO OSTERHAMMEL GMBH</b> Ein Unternehmen der Itp Ingenieur GmbH		Redwitzstraße 7 50937 Köln Tel.: 0221 / 292724 - 0 E-Mail: info@itp-gruppe.de Web: www.osterhammel.de
Projekt-Nr.: N_3182	Anlage-Nr.: AQ-001	Blatt-Nr.: 01
bearbeitet: Mrz. 2022 i.A. Roosen	gezeichnet: Mrz. 2022 i.A. Kammerer	gesehen: Mrz. 2022 i.V.