
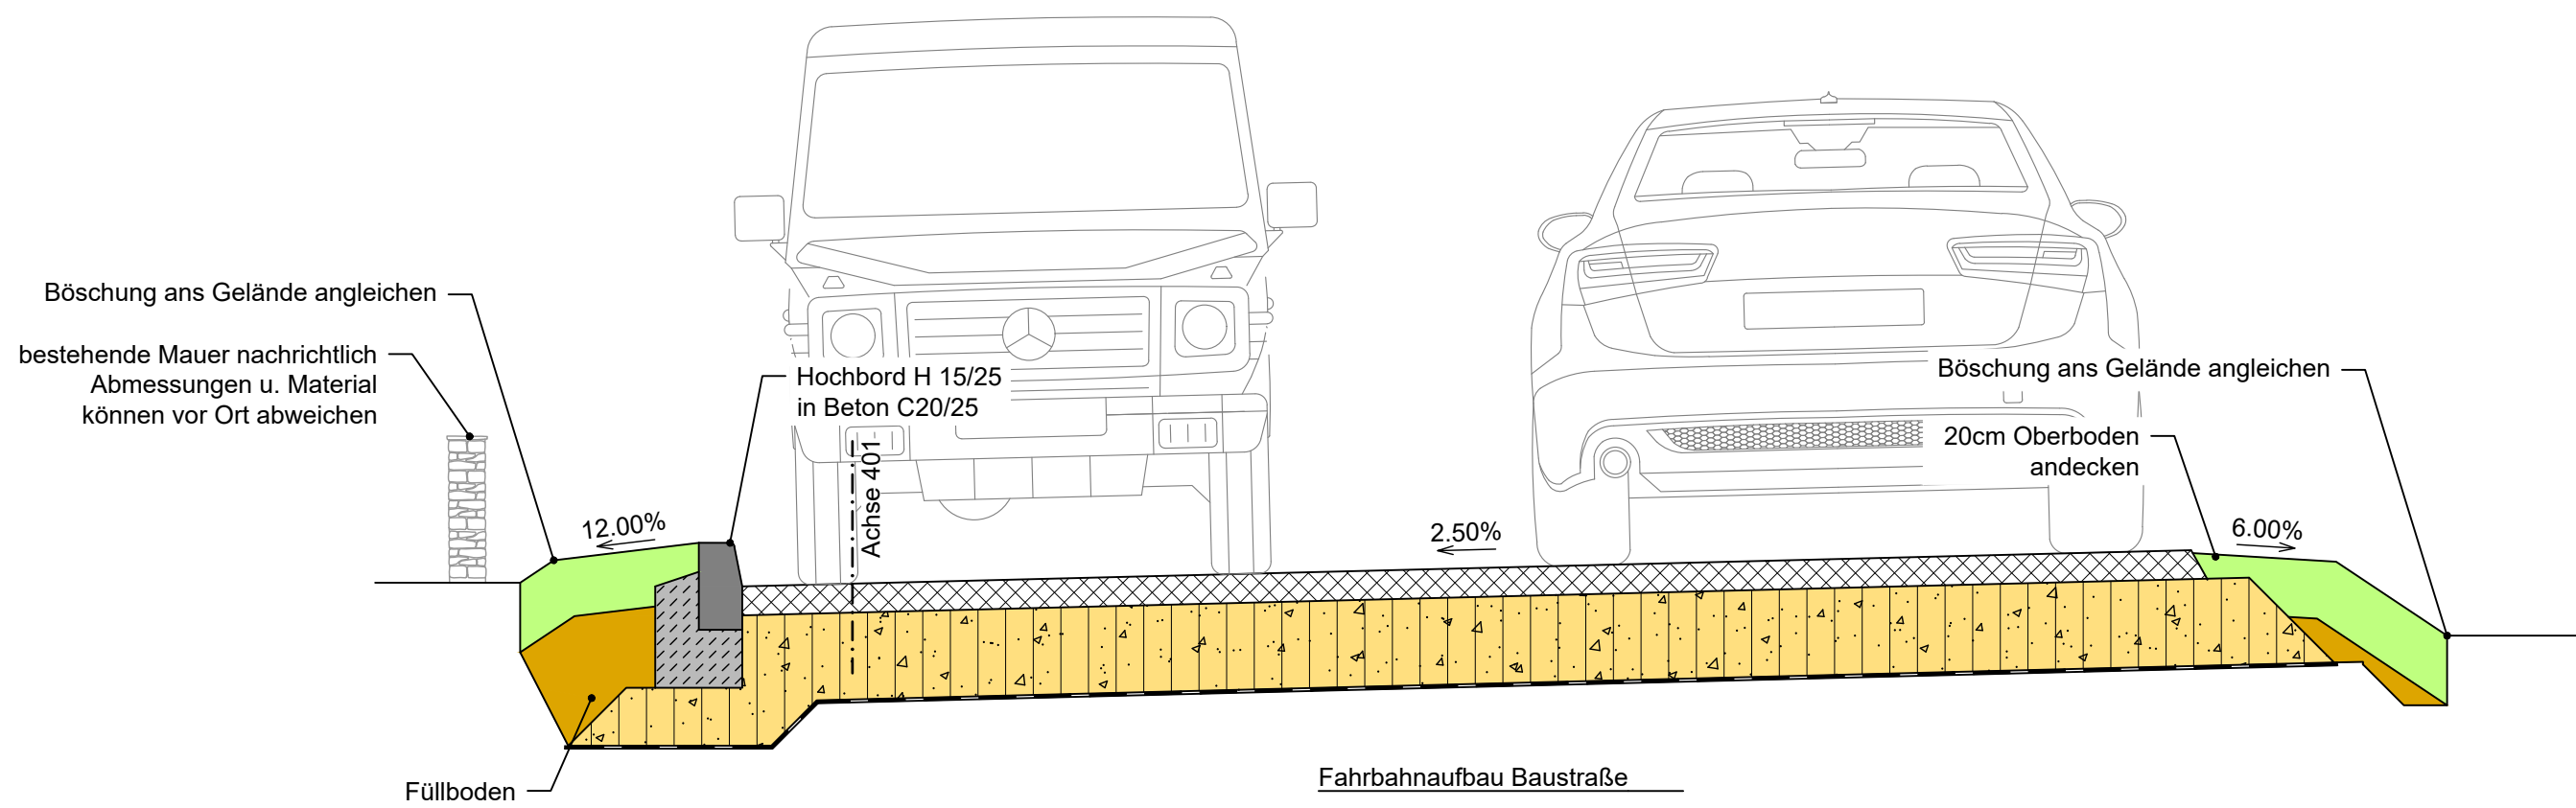


Ausbauquerschnitt A-A

M 1:25

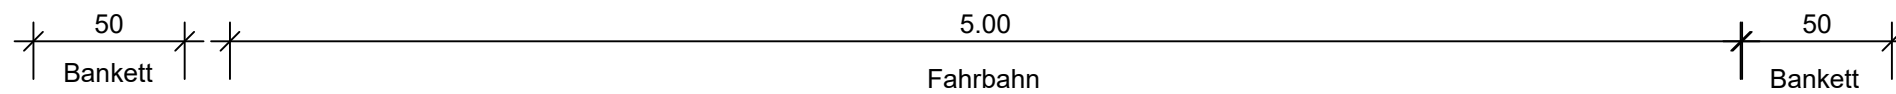

Fahrbahnaufbau Baustraße
 10 cm Asphalttragdeckschicht
 30 cm Schottertragschicht
 Vließ
 40 cm Gesamtdicke

Ausführungsplanung



Gemeinde Kürten

Auftraggeber:

(Ort, Datum, Unterschrift)

Maßnahme:

**Nachmaliger Ausbau
Jahnstraße**

Darstellung:


**Ausbauquerschnitte
Umfahrung Am Zimmerberg**

Maßstab: 1 : 25

Höhensystem: NHN 2016

Lagebezugs-system: UTM

Planersteller:

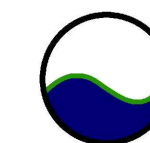

**INGENIEURBÜRO
OSTERHAMMEL GMBH**
Ein Unternehmen der itp Ingenieur GmbH

Redwitzstraße 7
50937 Köln
Tel.: 0221 / 292724 - 0
E-Mail: info@itp-gruppe.de
Web: www.osterhammel.de

Projekt-Nr.: N_3182

Anlage-Nr.: AQ-002

Blatt-Nr.: 01

bearbeitet: i.A. Roosen
Mrz. 2022

gezeichnet: i.A. Kammerer
Mrz. 2022

gesehen: i.V.
Mrz. 2022

DocuSigned by:

Tanja Hybner
A2AF19E86CE04EA