




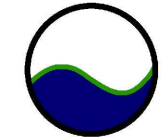
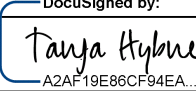
**Ausbauquerschnitt A-A**  
M 1:25

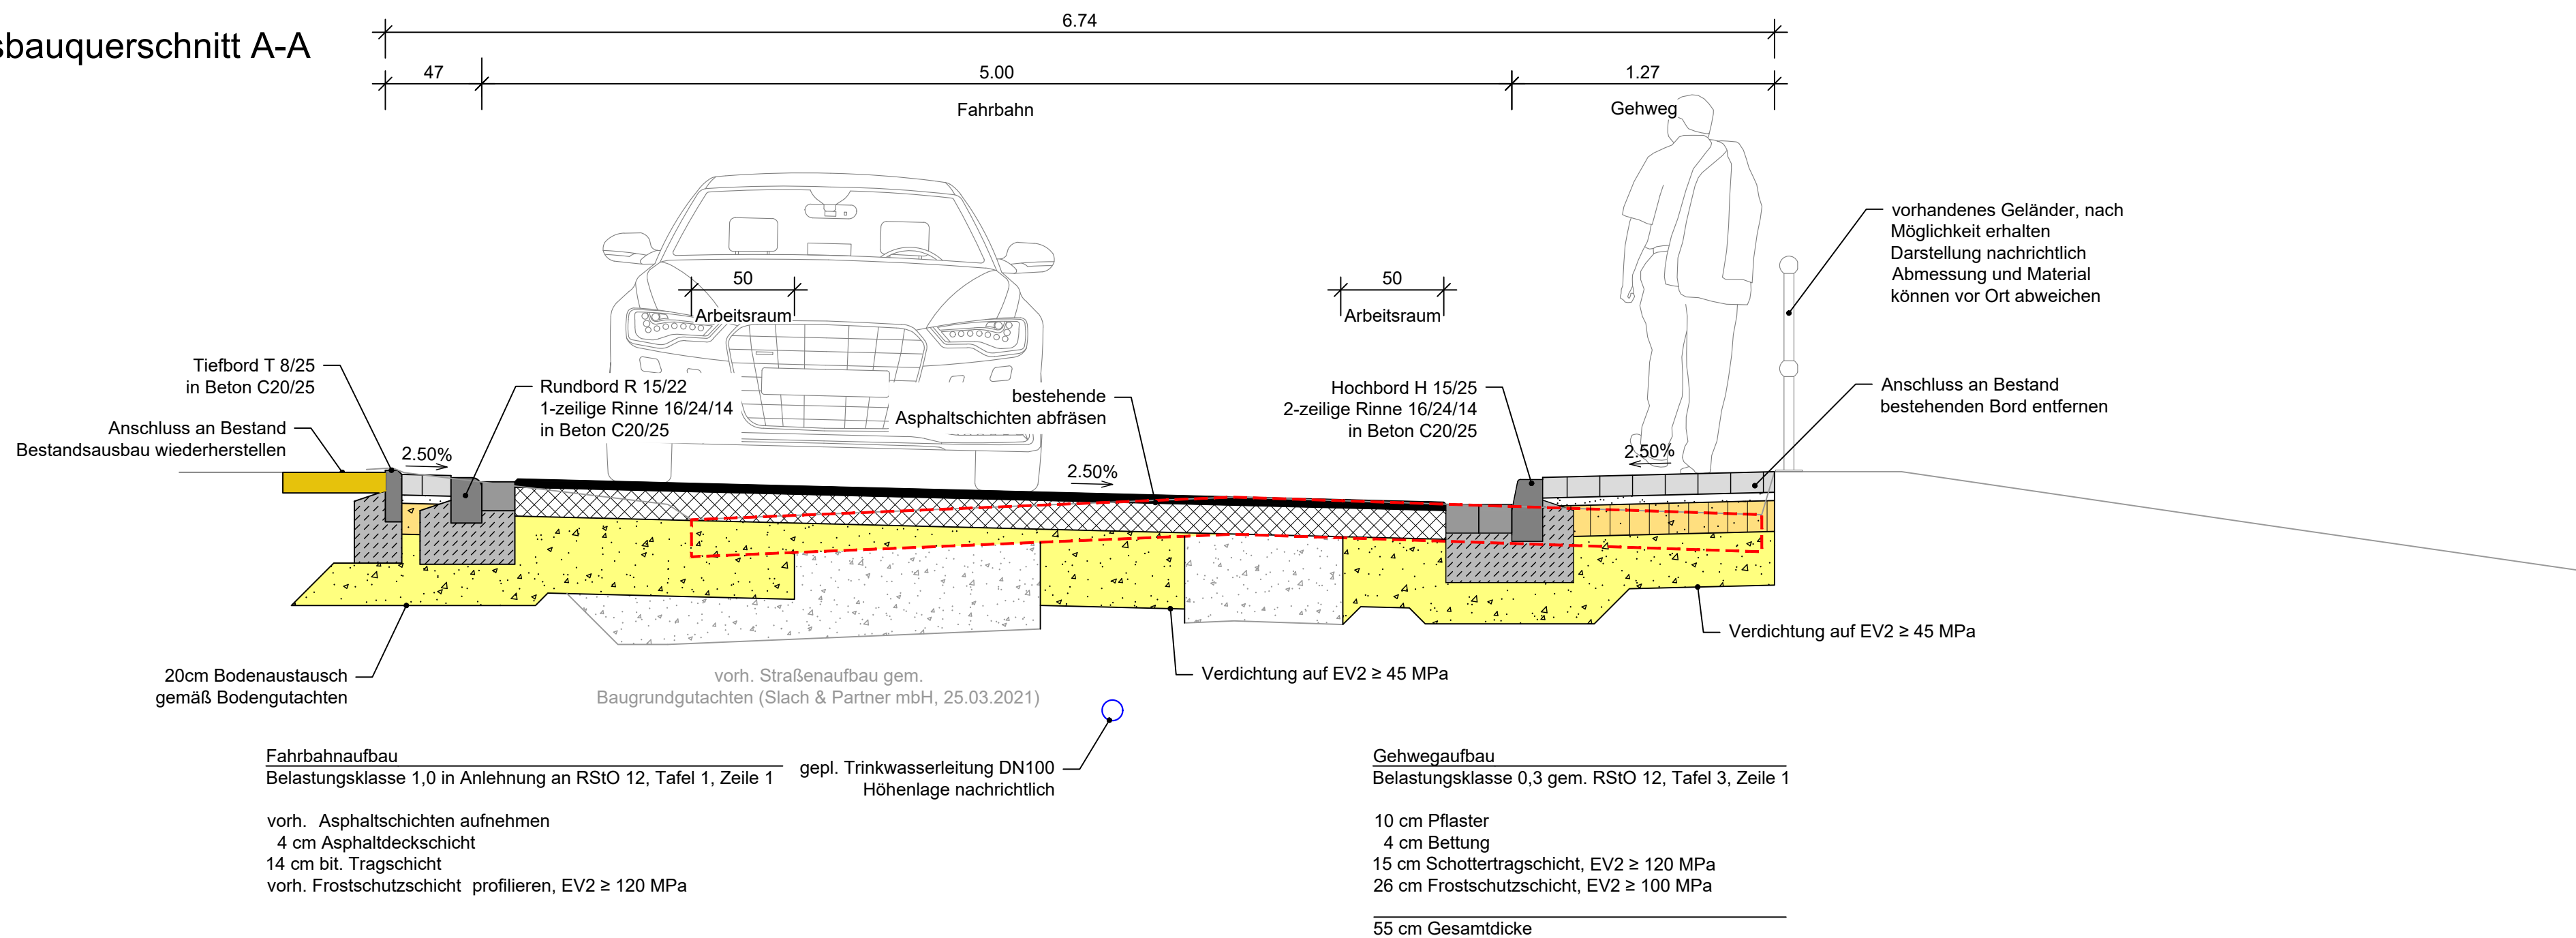

**Ausbauquerschnitt B-B**  
M 1:25

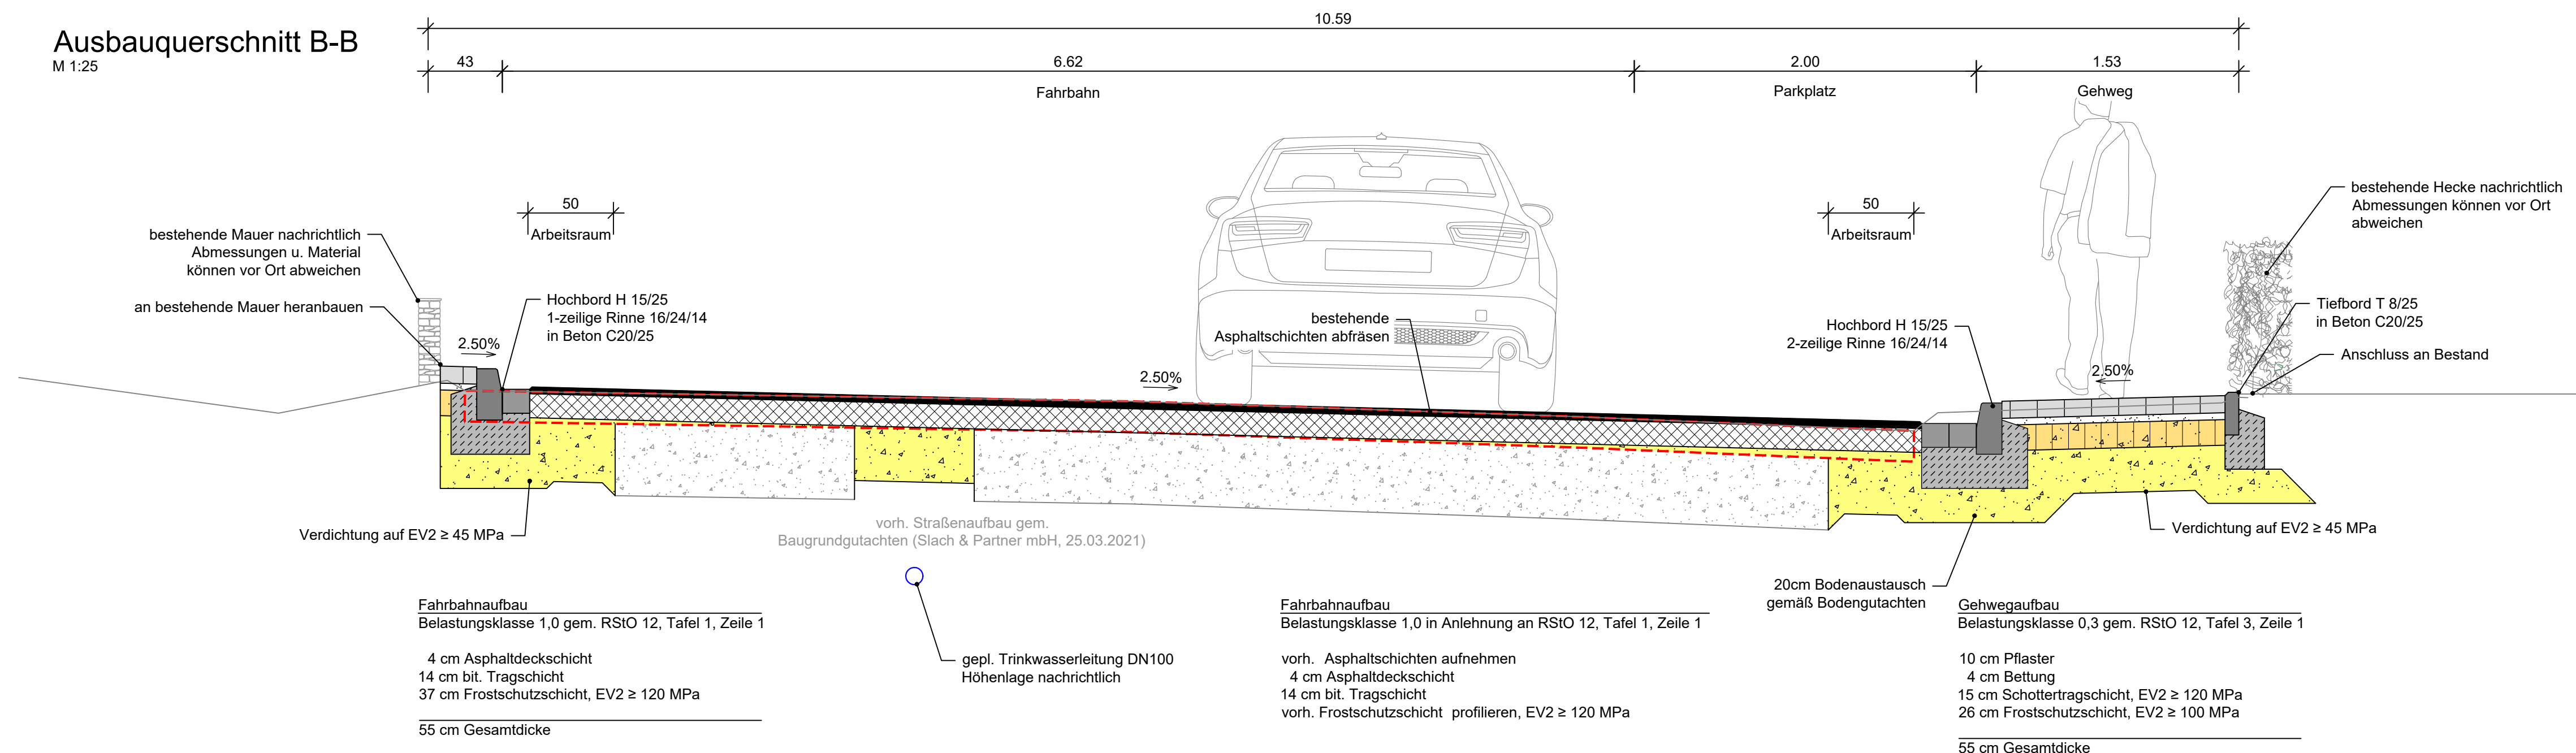

**Ausführungsplanung**

 <b>Gemeinde Kürten</b>		Auftraggeber:  (Ort, Datum, Unterschrift)
<b>Nachmaliger Ausbau Im Binsfeld</b>		
<b>Ausbauquerschnitte Im Binsfeld</b>		
Maßstab: 1 : 25	Höhensystem: NHN 2016	Lagebezugssystem: UTM
 <b>INGENIEURBÜRO OSTERHAMMEL GMBH</b> Ein Unternehmen der ip Ingenieur GmbH		Redwitzstraße 7 50937 Köln Tel.: 0221 / 292724 - 0 E-Mail: info@itp-gruppe.de Web: www.osterhammel.de
Projekt-Nr.: N_3182	Anlage-Nr.: AQ-003	Blatt-Nr.: 01
bearbeitet: i.A. Roosen Mrz. 2022	gezeichnet: i.A. Kammerer Mrz. 2022	gesehen: i.V.  Mrz. 2022

09.03.2022  
 p:\in\_51923\00000\_konstruktion\100000\_heal\310400\_ap\in\_3182\_ap\_ausbauquerschnitte.dwg  
 003-im\_Binsfeld