

Umleitung

Halteverbote müssen mind. 96h vorab aufgebaut werden

Zusatz Halteverbote:
ab 27.06.22/7-17Uhr

Verantwortl. Baufirma:

Dieter Gohmann GmbH
Bauunternehmung
Drosselweg 4
58566 Kirspe

V 161-22-0275-00 AS

Verantwortl. VZ Plan:



VERKEHRSSICHERUNG


Burghof 1
51491 Overath

Bauvorhaben:

BA 1 Umleitung,
Kanal und Wasserleitung,
Jahnstraße,
Kürten

Beginn : 27.06.2022
Ende : 25.11.2022

angeordnet:

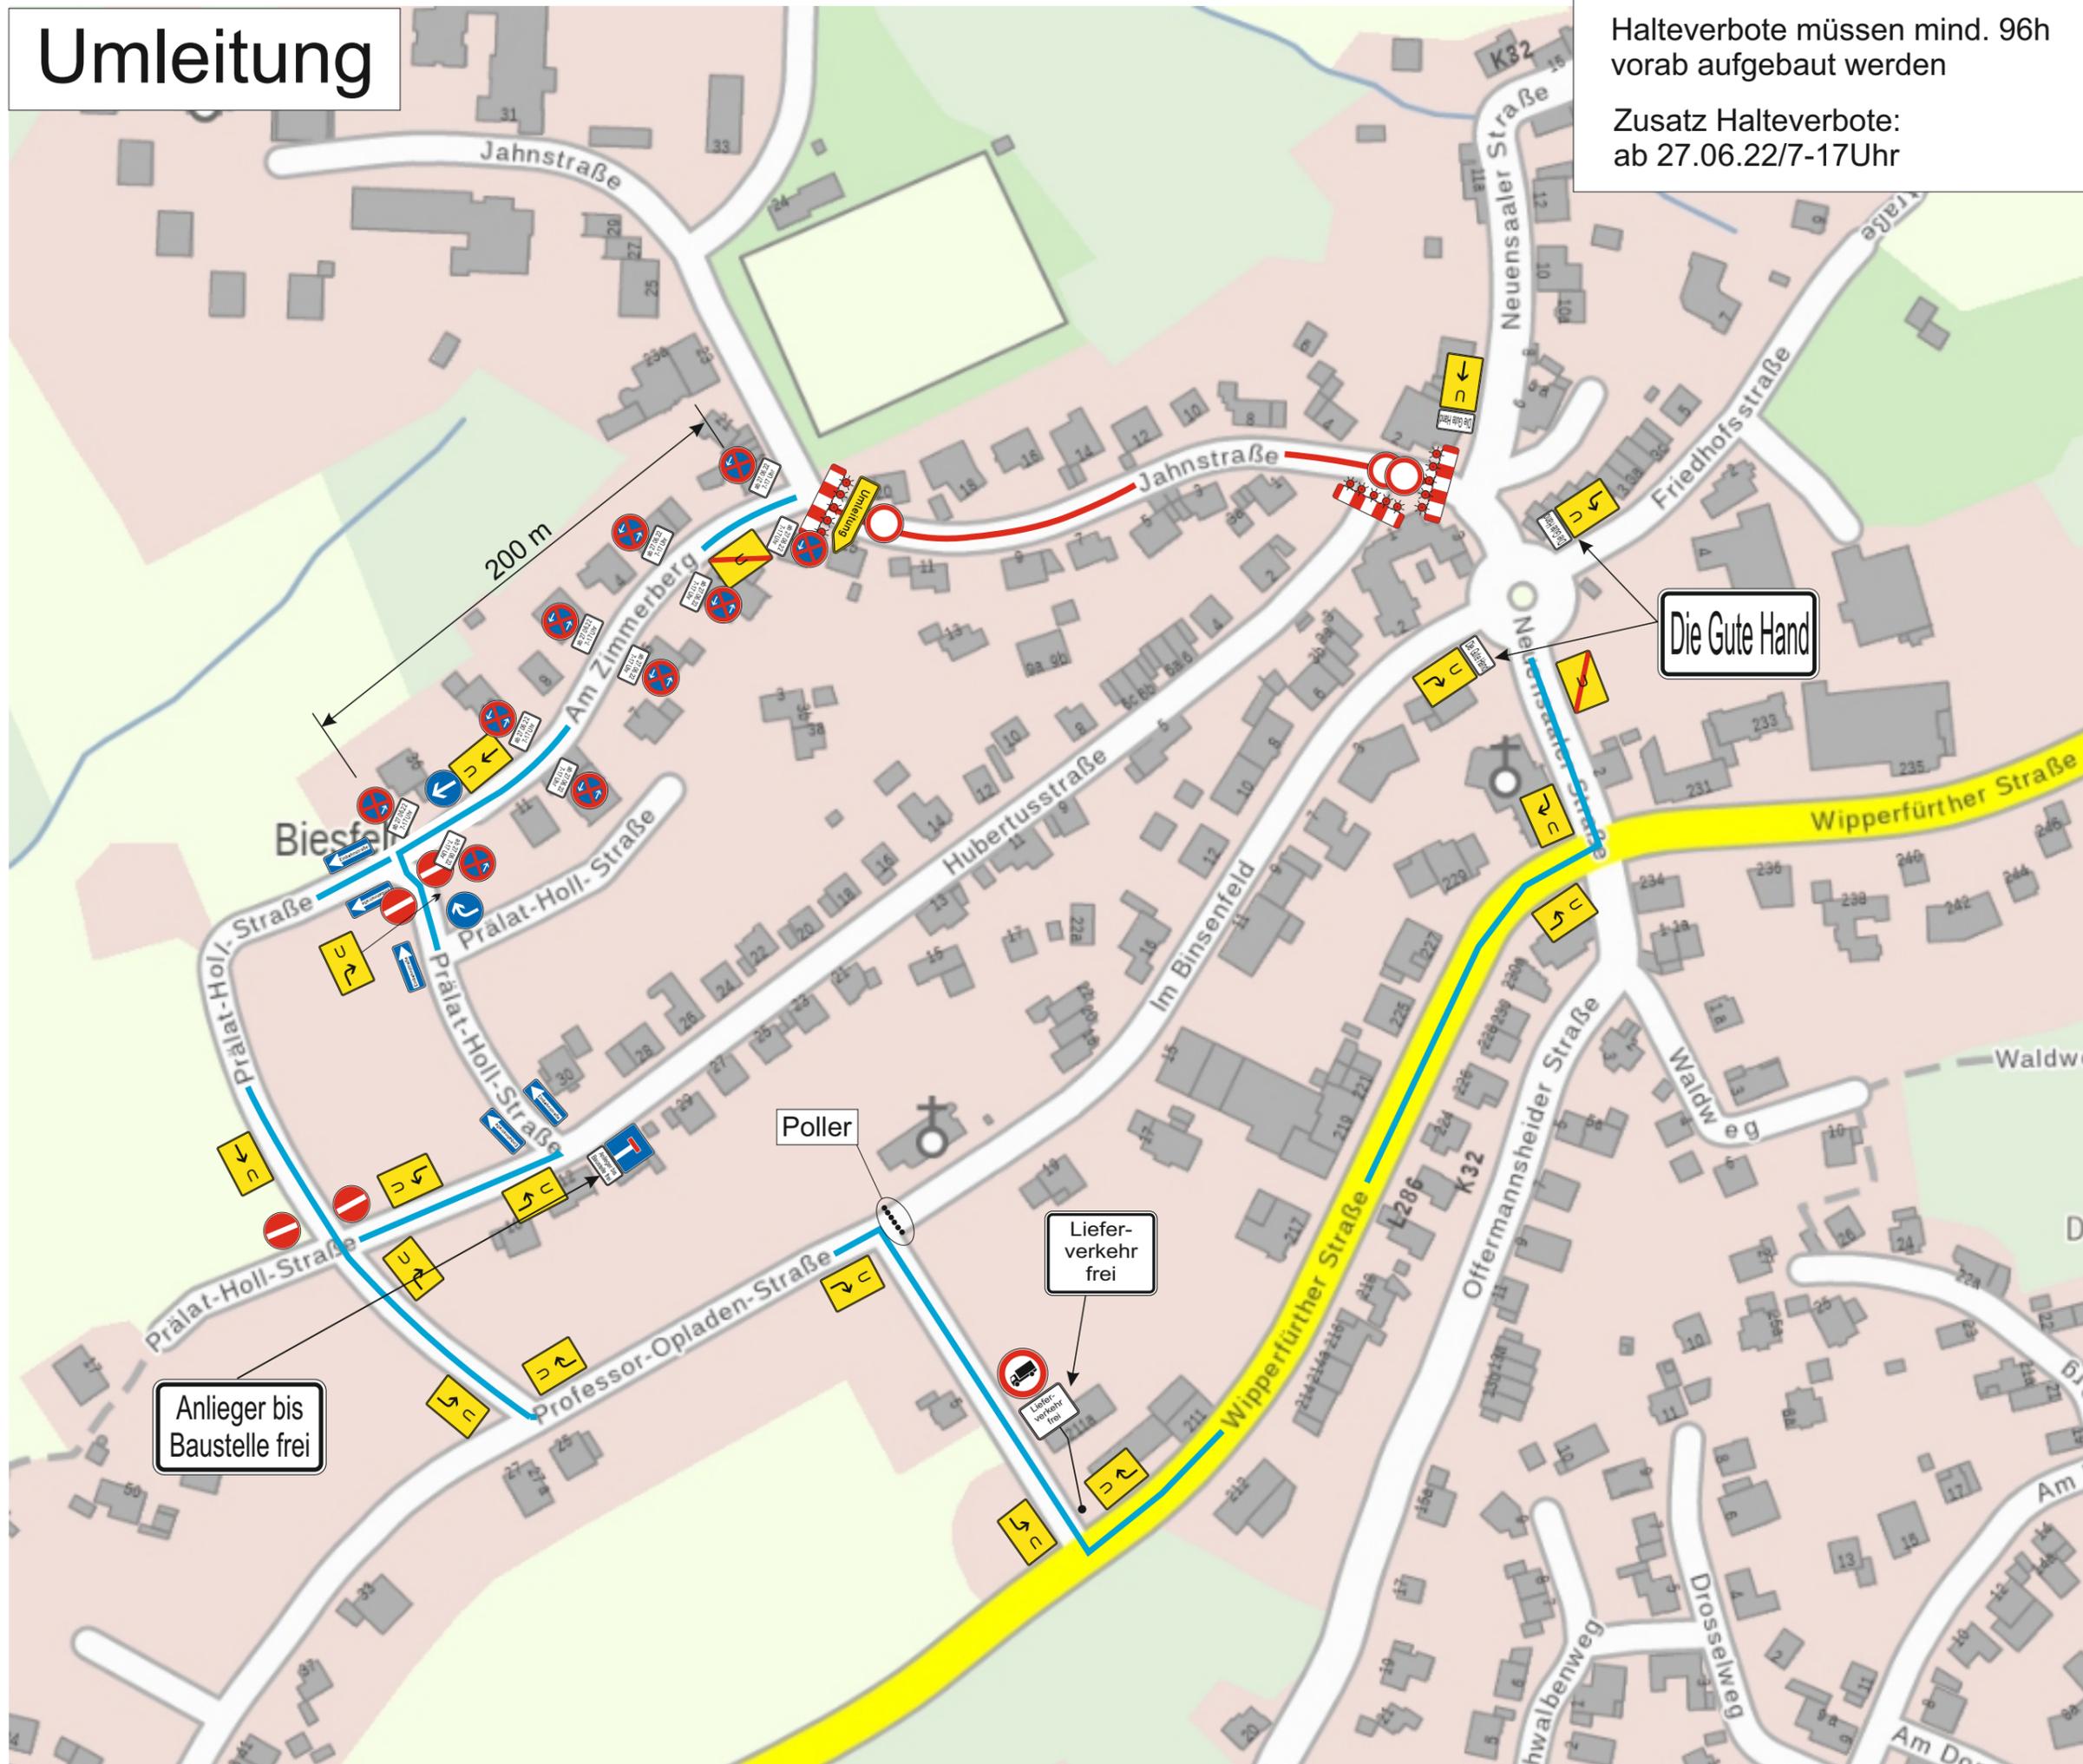

Anlieger bis
Baustelle frei

Poller

Liefer-
verkehr
frei

Die Gute Hand