


Dateipfad: H:\KÜW-Kürten-Werkel\KÜW034-Miebach-Gehhardt-Hauptmann-Str02-Vorplanung\01-Pläne\KÜW034-LP-231115.dwg

## Regelquerschnitt 01 Planstraße

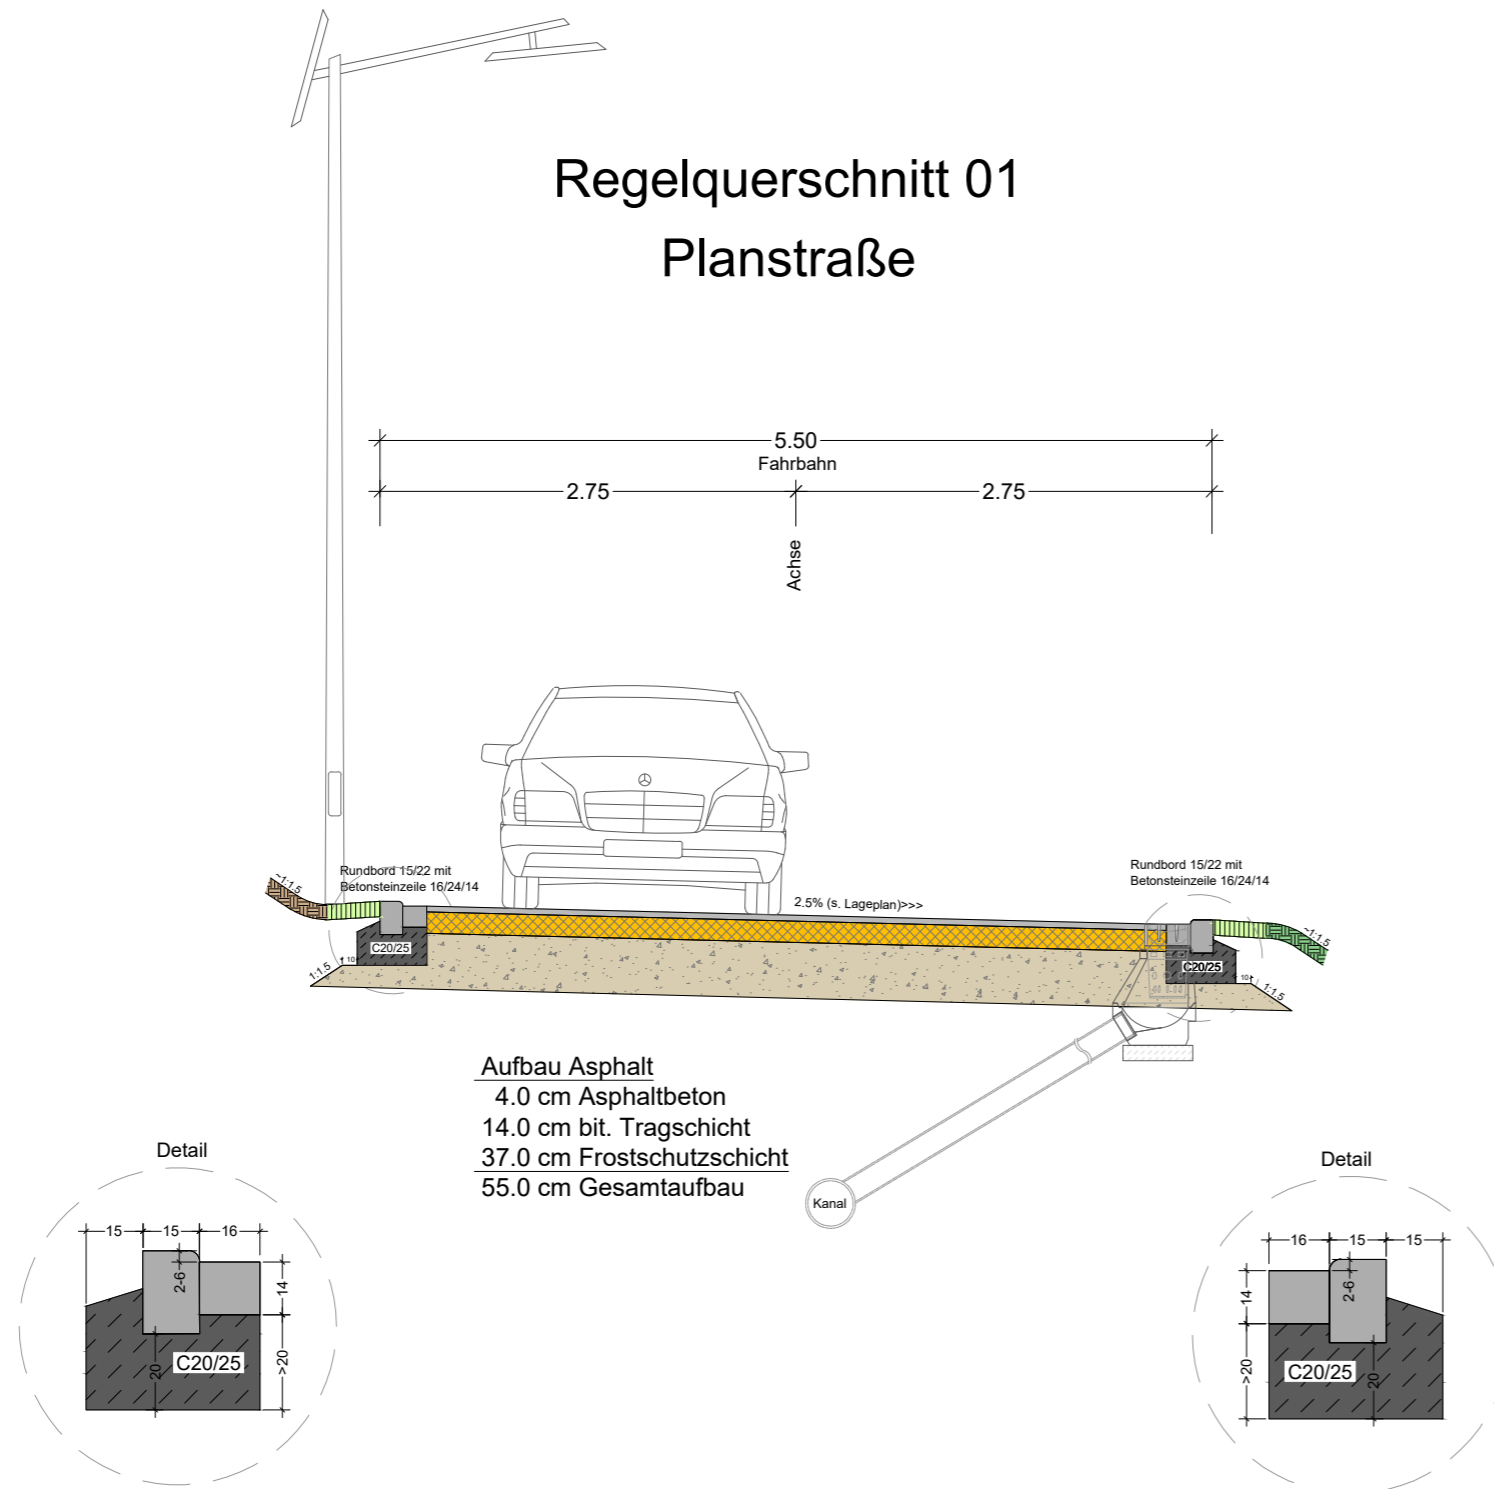

**Aufbau Asphalt**  
 4.0 cm Asphaltbeton  
 14.0 cm bit. Tragschicht  
 37.0 cm Frostschuttschicht  
 55.0 cm Gesamtaufbau

	b		
Index	a	GEZ.	Datum
<p>Änderungen/Ergänzungen</p> <p>Alle Maße sind vom Unternehmer vor der Ausführung verantwortlich zu prüfen. Differenzen sind sofort mit der Bauleitung abzustimmen.</p> <p><b>Gesehen:</b> ....., den</p>			
<b>Auftraggeber:</b>	<b>Gemeinde Kürten</b>		
<b>Projekt:</b>	<b>Straßenplanung Miebach "Gerhart-Hauptmann-Straße"</b>		
<b>Planinhalt:</b>	<b>Regelquerschnitt</b>		
<b>Planungsstand:</b>	<b>Vorplanung</b>		
<b>Gezeichnet:</b> Bastron	<b>Geprüft:</b> Kaulbach	<b>Proj. Nr.</b> KÜW034	
<b>Datum:</b> 12.12.2023	<b>Maßstab:</b> 1:50	<b>Zeichng. Nr.:</b> 1-3-1	
<p><b>IBH</b> INGENIEURBÜRO  <b>HOLZEM &amp; HARTMANN</b>  <small>GmbH &amp; Co. KG</small></p> <p>Geoinformation          Wasserwirtschaft          Tiefbau Kanalsanierung          Grundstücksentwässerung          Straßen- und Landschaftsplanung</p>		<p><b>Hauptsitz Neunkirchen</b>          Sankt-Franziskus-Weg 2          53819 Neunkirchen-Seel.</p> <p>Tel.: 0 22 47 - 91 67 0          Fax: 0 22 47 - 91 67 20</p> <p><b>Niederlassung Köln</b>          Dürener Straße 98          50931 Köln</p> <p><b>Niederlassung Grafschaft</b>          Im Meisengarten 15          53501 Grafschaft-Karweiler</p> <p><a href="mailto:nk@ibholzem-hartmann.de">nk@ibholzem-hartmann.de</a>    <a href="http://www.ibholzem-hartmann.de">www.ibholzem-hartmann.de</a></p>	