



Systemquerschnitt A

Fahrbahn (exemplarisch
Station 0+010)

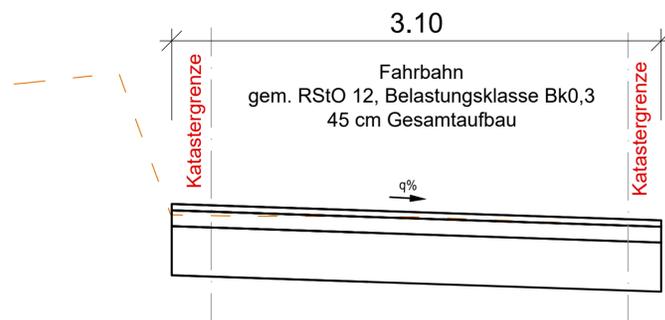


Systemquerschnitt B

Fahrbahn (exemplarisch
Station 0+030)

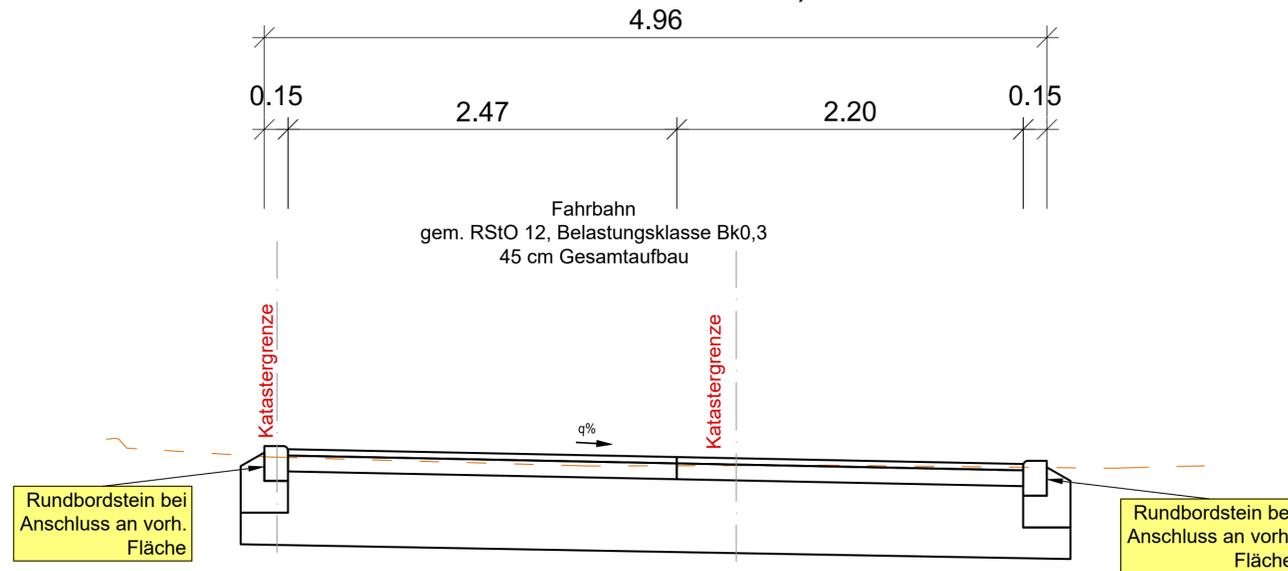

Systemquerschnitt C

Fahrbahn (exemplarisch
Station 0+060)

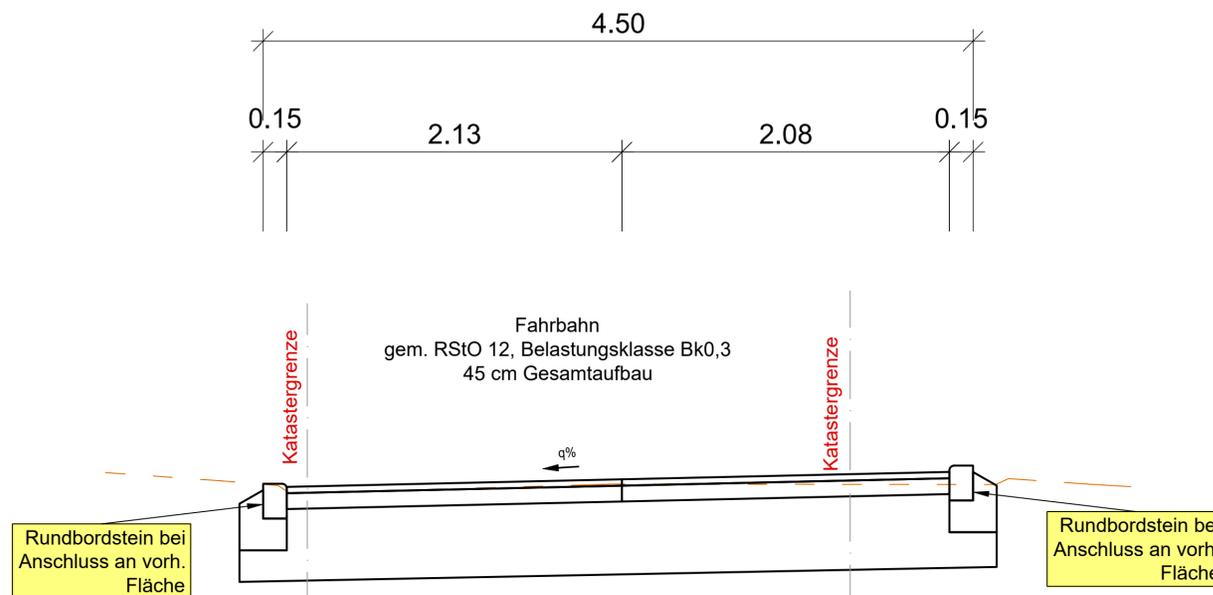

Bauherr/Auftraggeber/Antragsteller:  Gemeinde Kürten Karlheinz-Stockhausen-Platz 1 51515 Kürten		Planverfasser:  HPC AG Niederlassung Reichshof Gewerbestraße 54 51580 Reichshof-Wehrath www.hpc-ag	
Datum: _____ Unterschrift Vorhabensträger: _____		Datum: 24.08.2023 Unterschrift Entwurfsverfasser: _____	
Projekt: Herstellung Waldweg in Kürten			
Darstellung: Regelprofile A, B und C Vorplanung			
Anlage: 5.2	Projektnummer: 2302966	Planstand: 24.08.2023	
Maßstab: 1 : 25	Plangröße [mm]: 675x670	gezeichnet: Unger	
Layout: 5.2_RP		geprüft: Postel	
Koordinatensystem: ETRS89/UTM Z32		Höhensyst.: NHN	

