


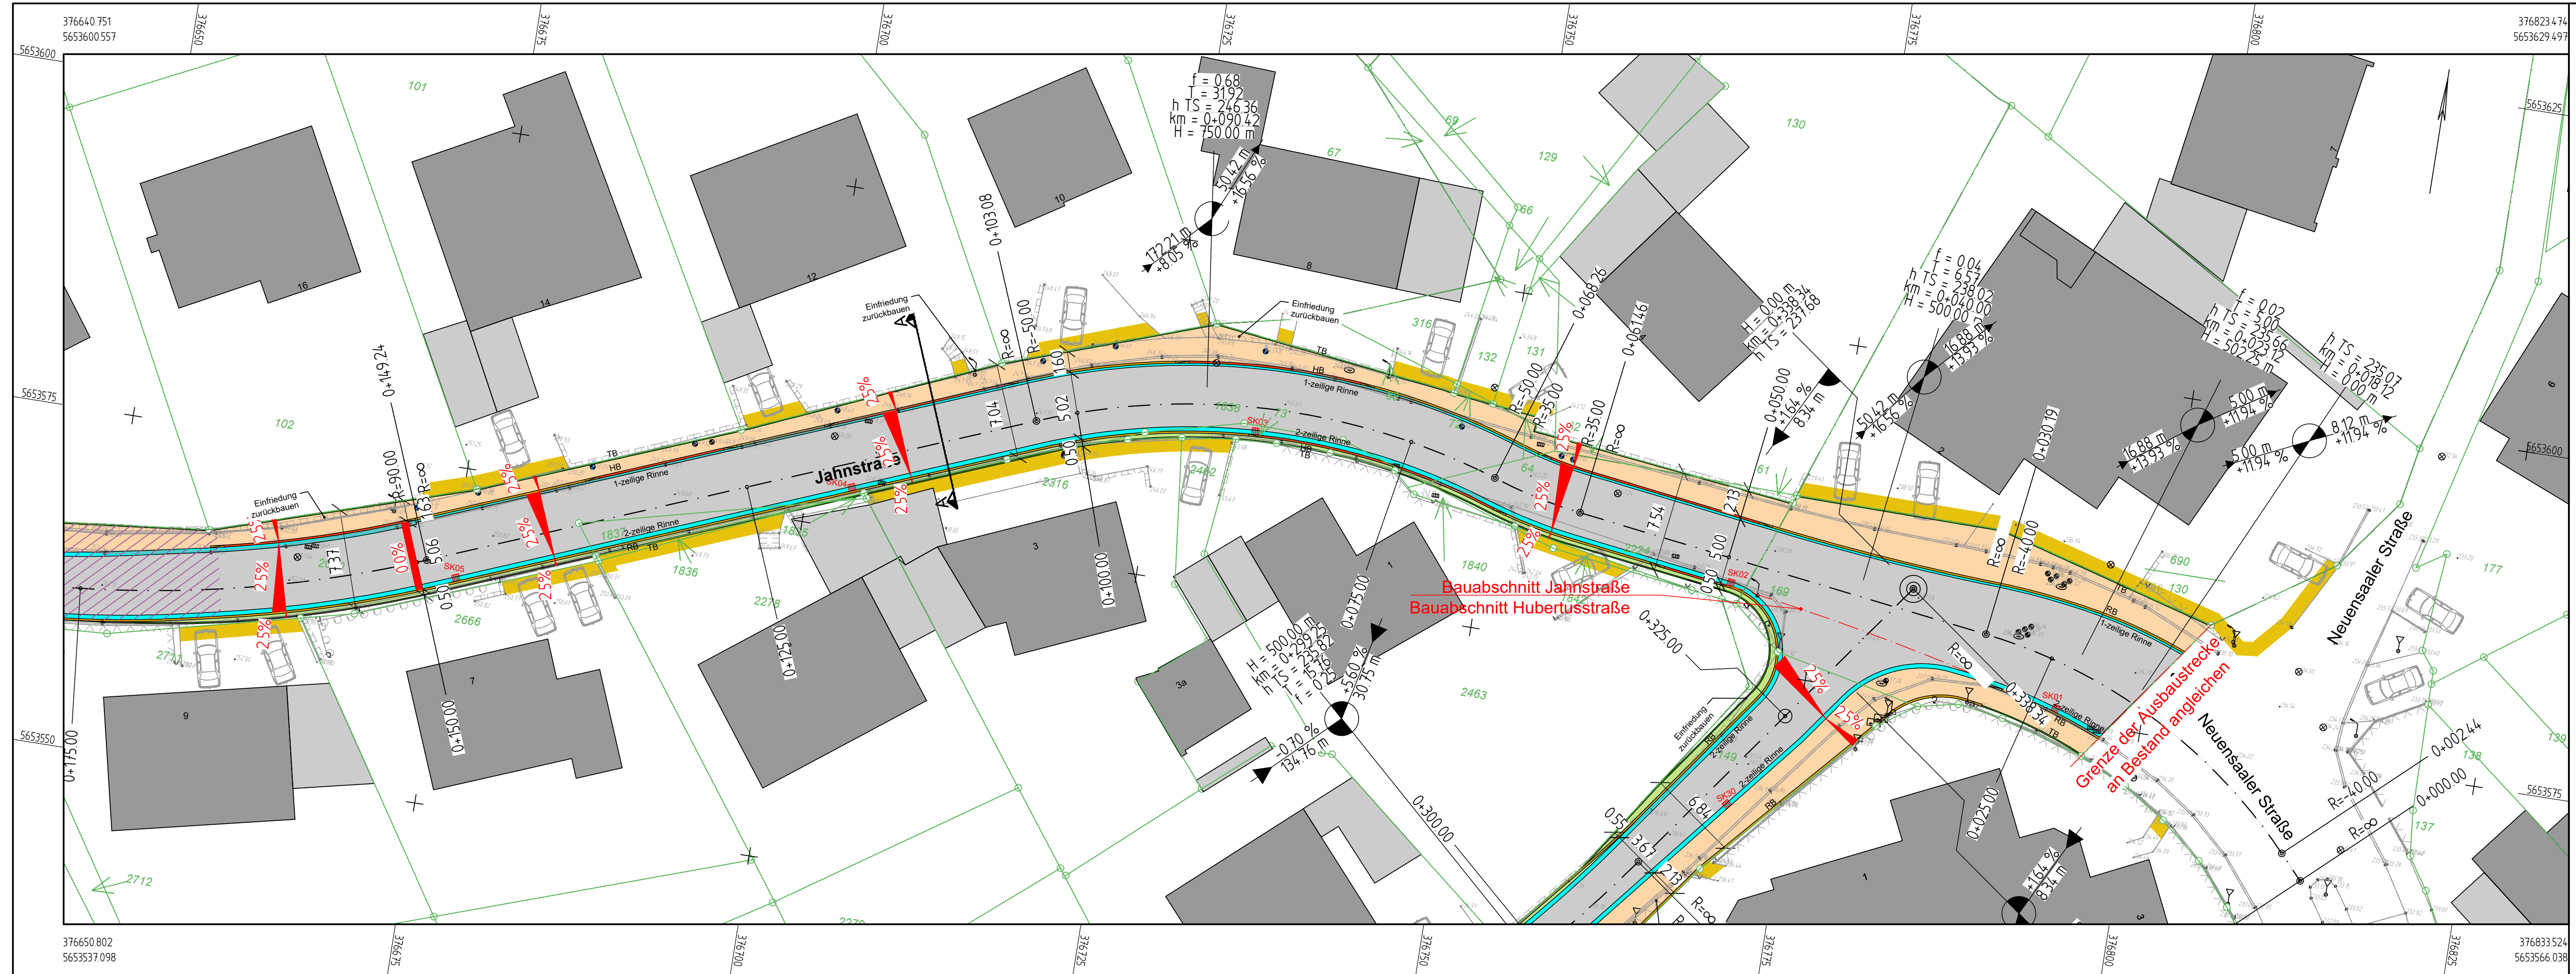

Legende Bestand:

- Befestigte Fläche mit Art der Befestigung
- ☼ Strassenleuchte
- ☐ Sinkkasten
- ☐ Poller
- ☐ Verkehrszeichen
- ☐ Schachtdeckel
- ☐ Hydrant
- ☐ Wasserschieber
- ☐ Baum
- ☐ Zaun
- ☐ Mauer
- ☐ Hecke
- ☐ Höhe

Planung:

- ☐ Fahrbahn
- ☐ Gehweg
- ☐ Sicherheitsstreifen
- ☐ Rinne
- ☐ Hochbord
- ☐ Rundbord
- ☐ Tiefbord
- ☐ Zufahrt Grundstücke
- ☐ Mischverkehrsfläche

H= 127m
10.907%
11.286m
-1.551%
46.025m

Neigungsbrechpunkt mit Angabe von Gefälle (-) und Steigung (+) in Prozent, horizontal gemessene Länge der Gefälle- (Steigungs-) Strecke und Halbmesser

0+010.000 — ⊙ — Profilnummer und Station

— ● — Tiefpunkt


— ◆ — Hochpunkt

— 2.5% — Fahrbahnquerneigung

Hinweis:

Die Lage der Versorgungsleitungen (Gas, Wasser, Strom, Fernmeldeleitung etc.) ist nachrichtlich eingetragen und vor Baubeginn bei den Versorgungsträgern abzufragen! Leitungskreuzungen sind mit den Versorgungsträgern abzustimmen.

Entwurfsplanung

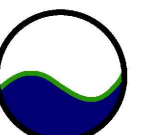 Gemeinde Kürten		Auftraggeber:	
Maßnahme:		(Ort, Datum, Unterschrift)	
Nachmaliger Ausbau Jahnstr. / Hubertusstr. / Im Binsfeld			
Darstellung:			
Lageplan Straßenbau Jahnstraße			
Maßstab:	1 : 250	Höhensystem:	NHN 2016
Planersteller:		Lagebezugs- system:	UTM
 INGENIEURBÜRO OSTERHAMMEL GMBH Ein Unternehmen der itp Ingenieur GmbH		Redwitzstraße 7 50937 Köln Tel.: 0221 / 292724 - 0 E-Mail: info@itp-gruppe.de Web: www.osterhammel.de	
Projekt-Nr.:	N_3182	Anlage-Nr.:	LP-001
bearbeitet: Apr. 2021		gezeichnet: Apr. 2021	gesehen: Apr. 2021
i.A. Roosen		i.A. Kammerer	
		VORABZUG	