


Y+379884.975
X+5656377.808

Y+379822.697
X+5656361.933

Y+379943.428
X+5656148.503

Y+379881.150
X+5656132.628

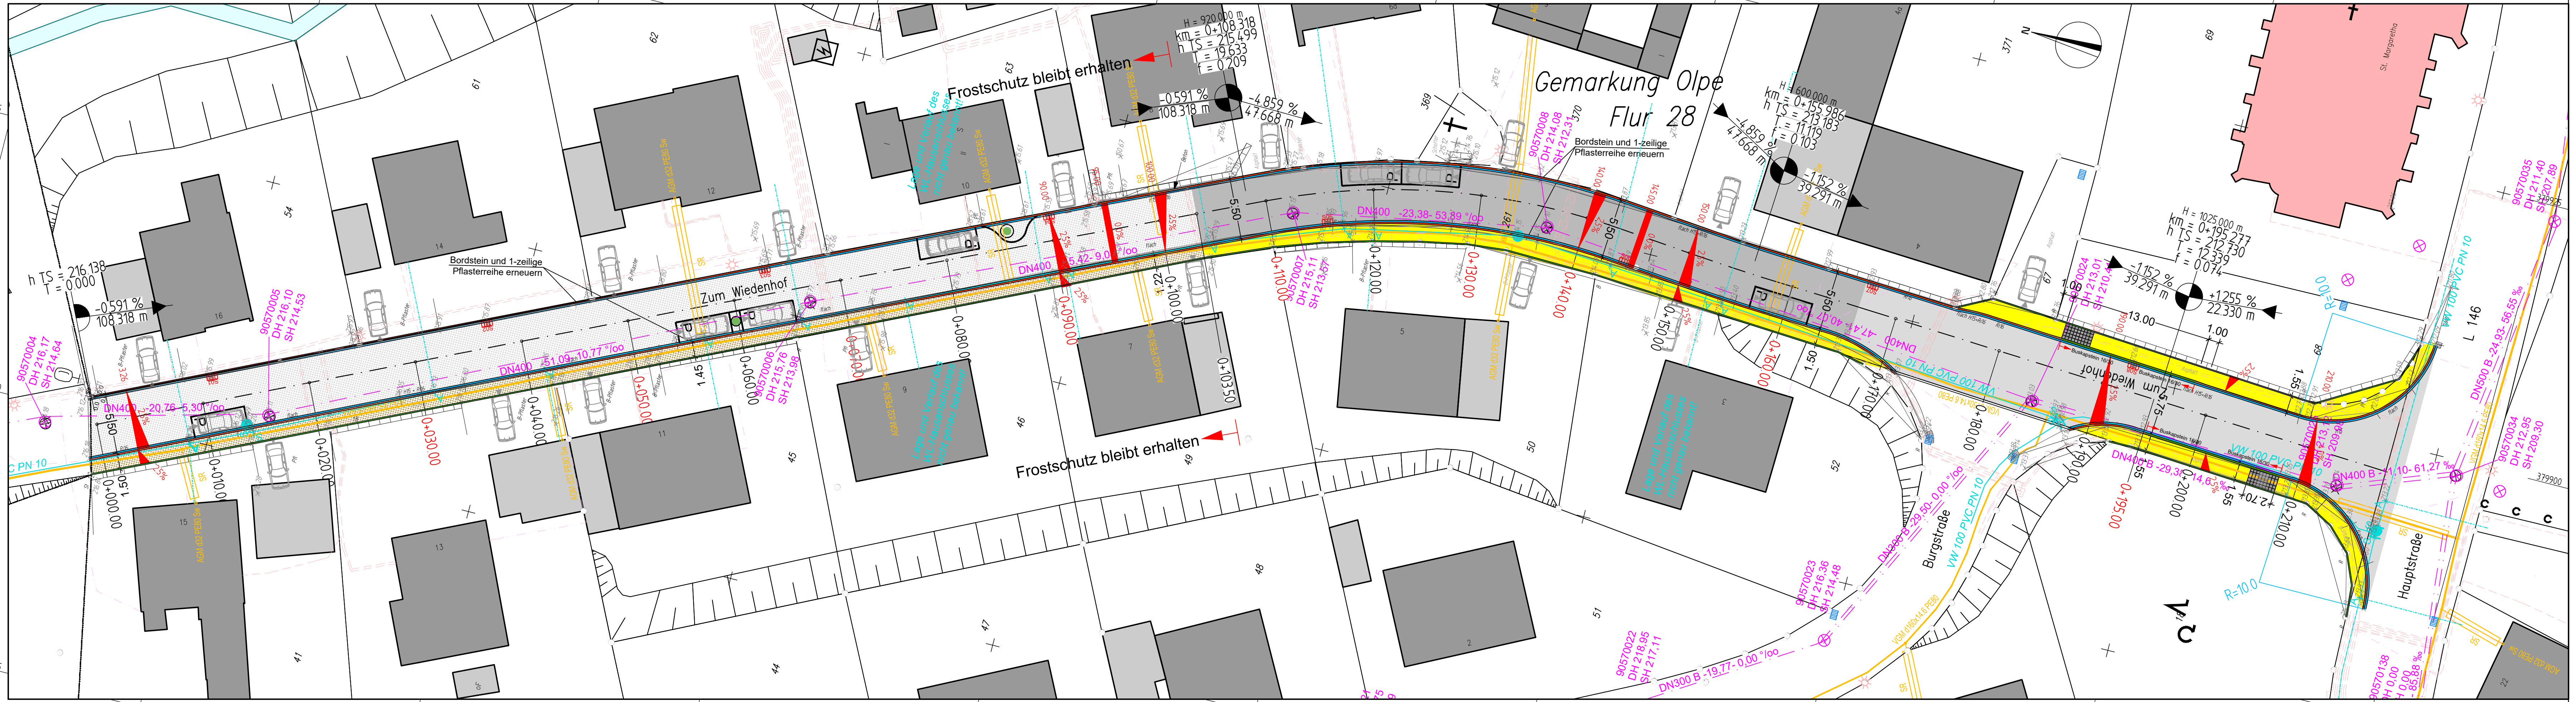

Legende

Sinkkasten vorh.
vorr. Höhe über NN
228.45

Hecke

Mauer vorh.
Schacht vorh.

Baum vorh.
Hydrant
Wasserschleier

Gasleitung vorh.
Fernmeldeleitung vorh.
Stromleitung vorh.
Wasserleitung vorh.

Neigungsbruchpunkt mit Angabe von Gefälle (-) und Steigung (+) in Prozent, horizontal gemessene Länge der Gefälle- (Steigungs-) Strecke und Halbmesser

1) Achse 2) Tiefpunkt 3) Hochpunkt
Achsstation (rot Profilstation)
Fahrbahnquerneigung / Straßenablauf
Hochbord / Rundbord
Buskapstein
Tiefbordstein
Betonsteinzeile
Palisaden

Pflaster (Erneuerung)
Asphaltbeton (Erneuerung)
Pflaster (Vollausbau)
Asphaltbeton (Vollausbau)
MW-Kanal vorh.

geändert am:	Art der Veränderung:	Name:
30.06.2021	allgemeine AP-Ergänzungen Juni 2021	A. Bastron

Kürten
Die *Stockhamen* Gemeinde

**Straßenbau
Zum Wiedenhof
Ausführungsplanung
Lageplan**

Maßstab:	1:250	Datum:		Name:	
Anlage-Nr.:	3	bearbeitet:	12.03.2018	S. Kaulbach	
Blatt-Nr.:	1	gezeichnet:	12.03.2018	A. Bastron	
Projekt-Nr.:	2498	geprüft:			
Planer:		Bauherr:			

Mitglied 713241
Ingenieurkammer-Bau
Nordrhein-Westfalen

INGENIEURBÜRO OSTERHAMMEL GMBH
Beratung • Planung • Vermessung • Bauleitung
Siedlungswasserwirtschaft • Wasserbau • Kanalsanierung • Vermessung • GIS • Straßenbau
Wasserversorgung • Löschwasserversorgung • Hochwasserschutz • Erschließungsplanung

Dr.-Schild-Straße 5
51588 Nümbrecht

Telefon 02293 9117 - 0
Telefax 02293 9117 - 30

Internet <http://www.osterhammel.de>
E-Mail info@osterhammel.de